


1 PLANTA DE COBERTURA
ESCALA 1:100

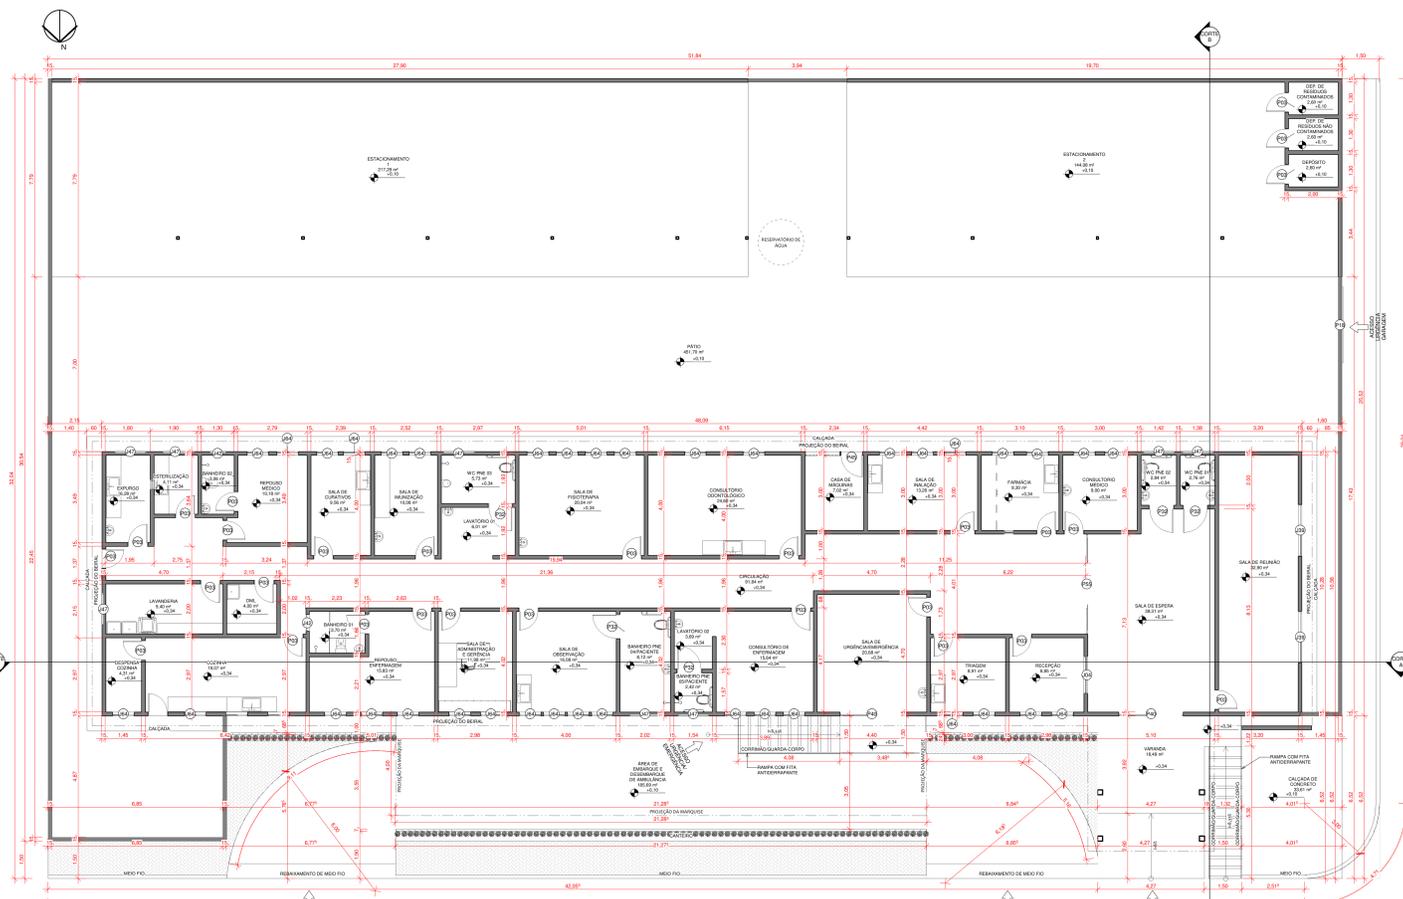


2 PLANTA BAIXA
ESCALA 1:100


QUADRO GERAL DE ÁREAS INTERNAS		
Nome	Nível	Área
COZINHA	PLANTA BAIXA	19,07 m²
BANHEIRO 01	PLANTA BAIXA	3,70 m²
REPOUSO ENFERMAGEM	PLANTA BAIXA	15,83 m²
EMIL	PLANTA BAIXA	4,00 m²
SALA DE CURATIVOS	PLANTA BAIXA	9,56 m²
WC PNE 03	PLANTA BAIXA	5,73 m²
SALA DE FISIOTERAPIA	PLANTA BAIXA	20,04 m²
CONSULTÓRIO	PLANTA BAIXA	24,60 m²
COOBTOLÓGICO	PLANTA BAIXA	13,26 m²
SALA DE INALTAÇÃO	PLANTA BAIXA	9,30 m²
FARMÁCIA	PLANTA BAIXA	9,30 m²
CONSULTÓRIO MÉDICO	PLANTA BAIXA	9,30 m²
WC PNE 02	PLANTA BAIXA	2,84 m²
WC PNE 01	PLANTA BAIXA	2,76 m²
RECEPÇÃO	PLANTA BAIXA	8,85 m²
TRAGEM	PLANTA BAIXA	8,91 m²
SALA DE URGÊNCIA EMERGENCIA	PLANTA BAIXA	15,64 m²
CONSULTÓRIO DE ENFERMAGEM	PLANTA BAIXA	3,89 m²
BANHEIRO PNE	PLANTA BAIXA	2,42 m²
OS PACIENTE	PLANTA BAIXA	8,12 m²
BANHEIRO PNE	PLANTA BAIXA	16,08 m²
SALA DE OBSERVAÇÃO	PLANTA BAIXA	11,98 m²
SALA DE ADMINISTRAÇÃO E GERENCIA	PLANTA BAIXA	33,31 m²
SALA DE ESPERA	PLANTA BAIXA	10,08 m²
SALA DE MINIZIAÇÃO	PLANTA BAIXA	7,02 m²
CASA DE MÁQUINAS	PLANTA BAIXA	10,51 m²
LAVANDARIA 01	PLANTA BAIXA	217,29 m²
ESTACIONAMENTO 1	PLANTA BAIXA	18,49 m²
VARANDA	PLANTA BAIXA	91,84 m²
CIRCULAÇÃO	PLANTA BAIXA	144,08 m²
ESTACIONAMENTO 2	PLANTA BAIXA	10,51 m²
REFUGIO MÉDICO	PLANTA BAIXA	9,40 m²
LAVANDERIA	PLANTA BAIXA	4,11 m²
ESTERILIZAÇÃO	PLANTA BAIXA	2,60 m²
DEP. DE RESÍDUOS CONTAMINADOS	PLANTA BAIXA	2,60 m²
DEP. DE RESÍDUOS NÃO CONTAMINADOS	PLANTA BAIXA	2,60 m²
DEPÓSITO	PLANTA BAIXA	3,06 m²
BANHEIRO 02	PLANTA BAIXA	2,28 m²
EXPURJO	PLANTA BAIXA	32,90 m²
DEPENSA COZINHA	PLANTA BAIXA	451,70 m²
SALA DE RELEVAÇÃO	PLANTA BAIXA	185,69 m²
PLATAFORMA PARA LAVAGEM DE CARROS	PLANTA BAIXA	33,61 m²
PÁTIO	PLANTA BAIXA	
ÁREA DE EMBARQUE E DESEMBARQUE DE AMBULANCIA	PLANTA BAIXA	
CALÇADA DE CONCRETO	PLANTA BAIXA	

QUANTITATIVO DE JANELAS			
COD	QT	COMPRIMENTO	ALTURA
J04	1	1,200	1,200
J05	2	0,800	1,000
J06	2	2,800	1,000
J07	2	0,800	0,600
J08	8	1,200	0,600
J09	39	0,800	1,000


QUANTITATIVO DE PORTAS			
COD	QT	COMPRIMENTO	ALTURA
P03	29	0,800	2,100
P04	1	3,000	1,950
P05	5	1,000	2,100
P06	2	2,500	2,200
P07	1	0,800	3,500
P08	1	3,940	2,200

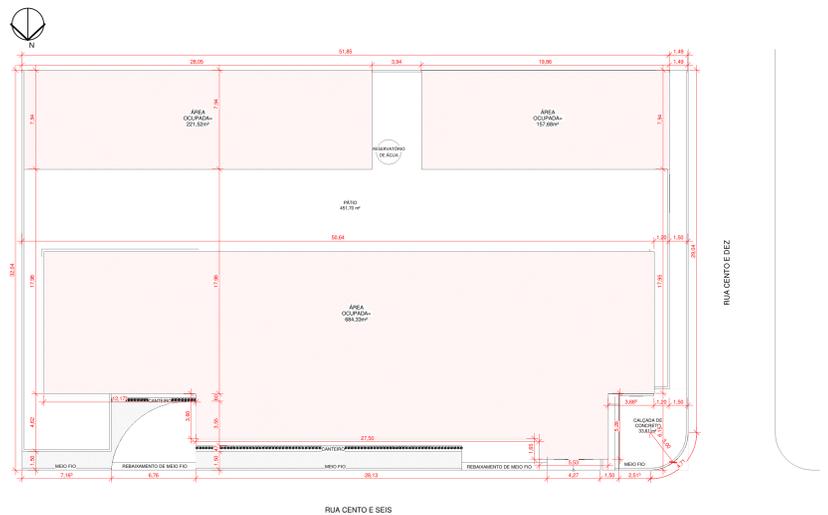

3 PLANTA DE LOCAÇÃO
ESCALA 1:200

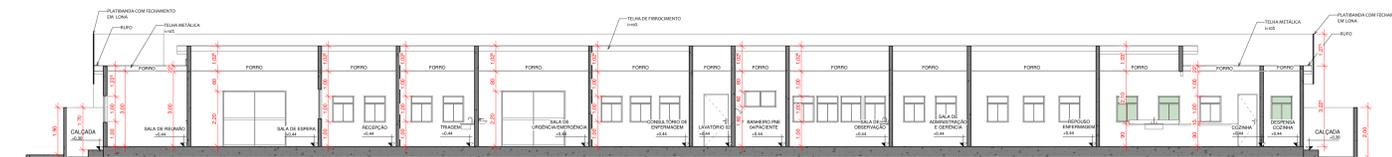

4 CORTE A
ESCALA 1:100

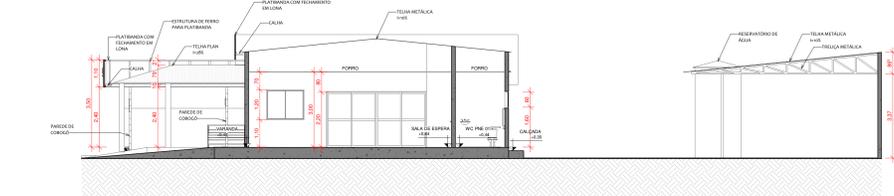

5 CORTE B
ESCALA 1:100




6 DIAGRAMA DE ÁREAS
ESCALA 1:300

APROVAÇÃO PREF:	APROVAÇÃO PREF: CBM/CREA
PROJETO DE REFORMA E AMPLIAÇÃO UBS SIMONE ALVES DA SILVA	
PROJETO NÚMERO: OBRA:	
RT. PROJETO: DOMINGOS J. DA COSTA ENG. CIVIL CREA TO nº 211808/D	PROPRIETÁRIO: PREFEITURA MUNICIPAL DE ALIANÇA, TO PREFEITO: ELVES MOREIRA GUIMARÃES
ESTABELECIMENTO DE SAÚDE: SECRETARIA MUNICIPAL DE SAÚDE SECRETÁRIO: JOSIEL ANTONIO BERTICELLI	DECLARO QUE A APROVAÇÃO DESSE PROJETO NÃO IMPLICA NO RECONHECIMENTO POR PARTE DA PREFEITURA DO DIREITO DE PROPRIEDADE DO TERRENO
DESENHO: Arq. Débora Araújo da Silva	
CONTEÚDO: PLANTA DE SITUAÇÃO, PLANTA DE LOCAÇÃO, PLANTA DE COBERTURA, PLANTA BAIXA, CORTES, DIAGRAMA E TABELAS.	
ENDEREÇO: BAIRRO: JARDIM ALIANÇA	QUADRA: 09 RUA: RUA CENTO E SEIS S/N
ESCALA: INDICADA	LOTE: 01 MUNICÍPIO: ALIANÇA DO TOCANTINS, TO CEP: 77455-000
ÁREA DO TERRENO: 1.572,21 m² ÁREA CONSTRUÍDA EXISTENTE: 660,76 m² ÁREA REFORMADA MAIS ÁREA AMPLIADA: 482,25 m² TAXA DE OCUPAÇÃO: 57%	
	01/02 JAN./2023




1 LAYOUT
ESCALA 1:100

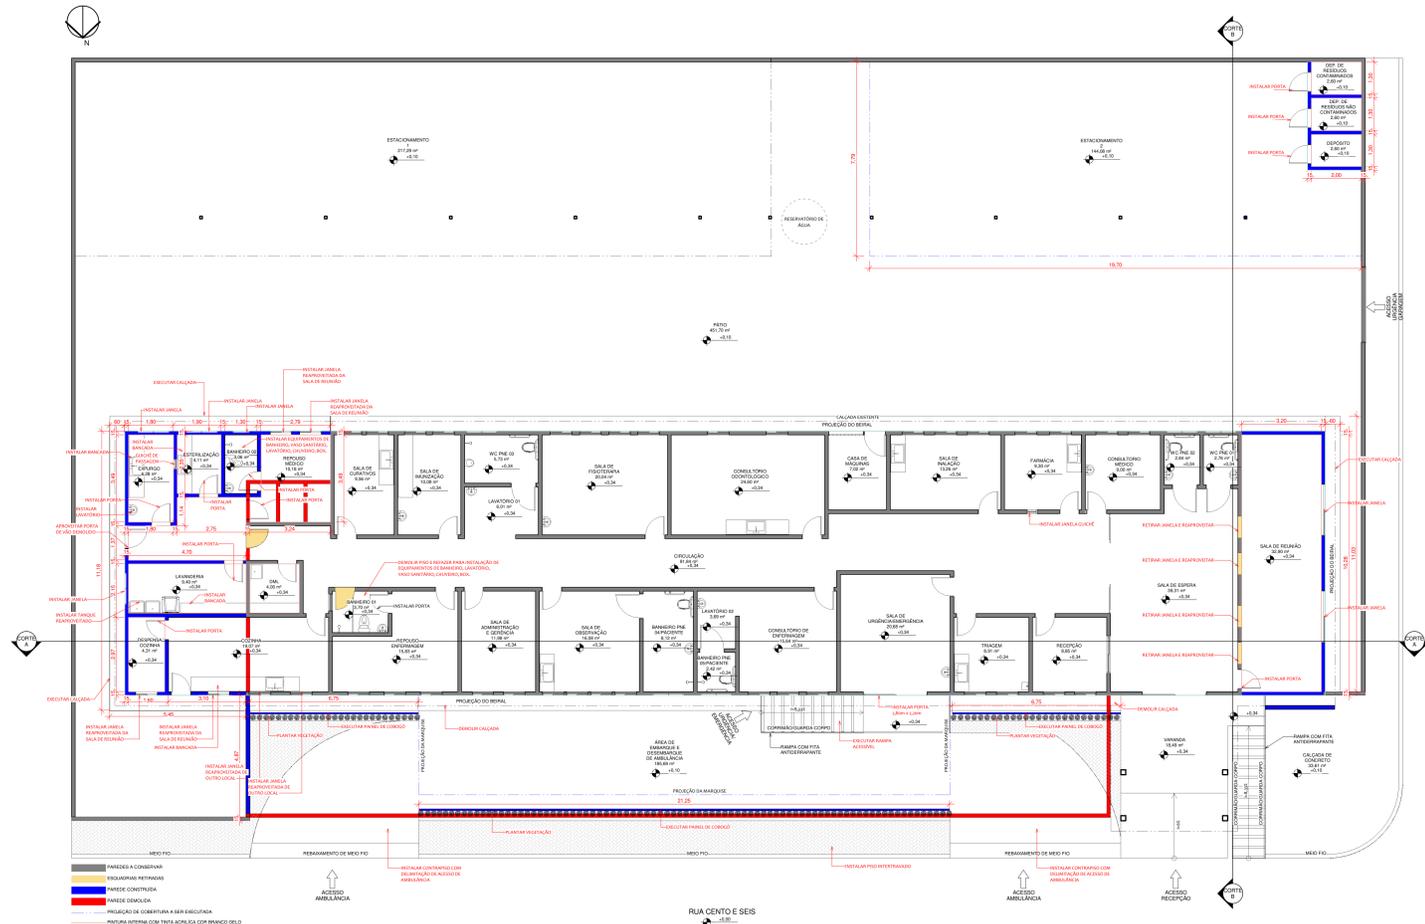


2 PLANTA BAIXA DE REFORMA
ESCALA 1:100



3 FACHADA FRONTAL
ESCALA 1:75

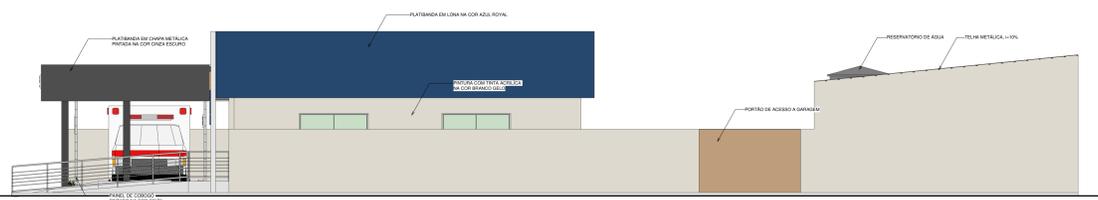

4 FACHADA LATERAL DIREITA
ESCALA 1:75

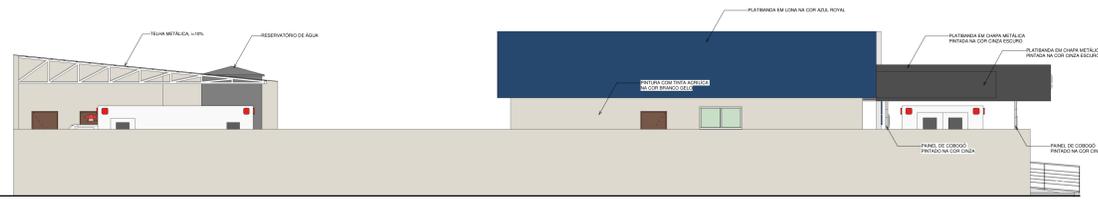

5 FACHADA LATERAL ESQUERDA
ESCALA 1:75



6 3D
ESCALA

APROVAÇÃO PREF:	APROVAÇÃO PREF: CBM/CREA
PROJETO DE REFORMA E AMPLIAÇÃO UBS SIMONE ALVES DA SILVA	
PROJETO NÚMERO: OBRA:	
RT. PROJETO: DOMINGOS J. DA COSTA ENG. CIVIL CREA-TO nº 211808/D	PROPRIETÁRIO: PREFEITURA MUNICIPAL DE ALIANÇA, TO PREFEITO: ELVES MOREIRA GUIMARÃES
ESTABELECIMENTO DE SAÚDE: SECRETARIA MUNICIPAL DE SAÚDE SECRETÁRIO: JOSIEL ANTONIO BERTICELLI	
DESENHO: Arq. Débora Araújo da Silva	
CONTEÚDO: PLANTA DE SITUAÇÃO, PLANTA DE LOCAÇÃO, PLANTA DE COBERTURA, PLANTA BAIXA, CORTES E TABELAS.	
ENDEREÇO: BAIRRO: JARDIM ALIANÇA MUNICÍPIO: ALIANÇA DO TOCANTINS-TO	QUADRA: 09 RUA: RUA CENTO E SEIS S/N CEP: 77455-000
ESCALA: INDICADA	ÁREA DO TERRENO: 1.572,21m² ÁREA CONSTRUÍDA EXISTENTE: 860,76m² ÁREA REFORMADA MAIS ÁREA AMPLIADA: 482,25m² ÁREA CONSTRUÍDA MAIS AMPLIAÇÃO: 897,86m² TAXA DE OCUPAÇÃO: 57%
	02/02 JAN./2023