


1 PLANTA DE COBERTURA
ESCALA 1:100

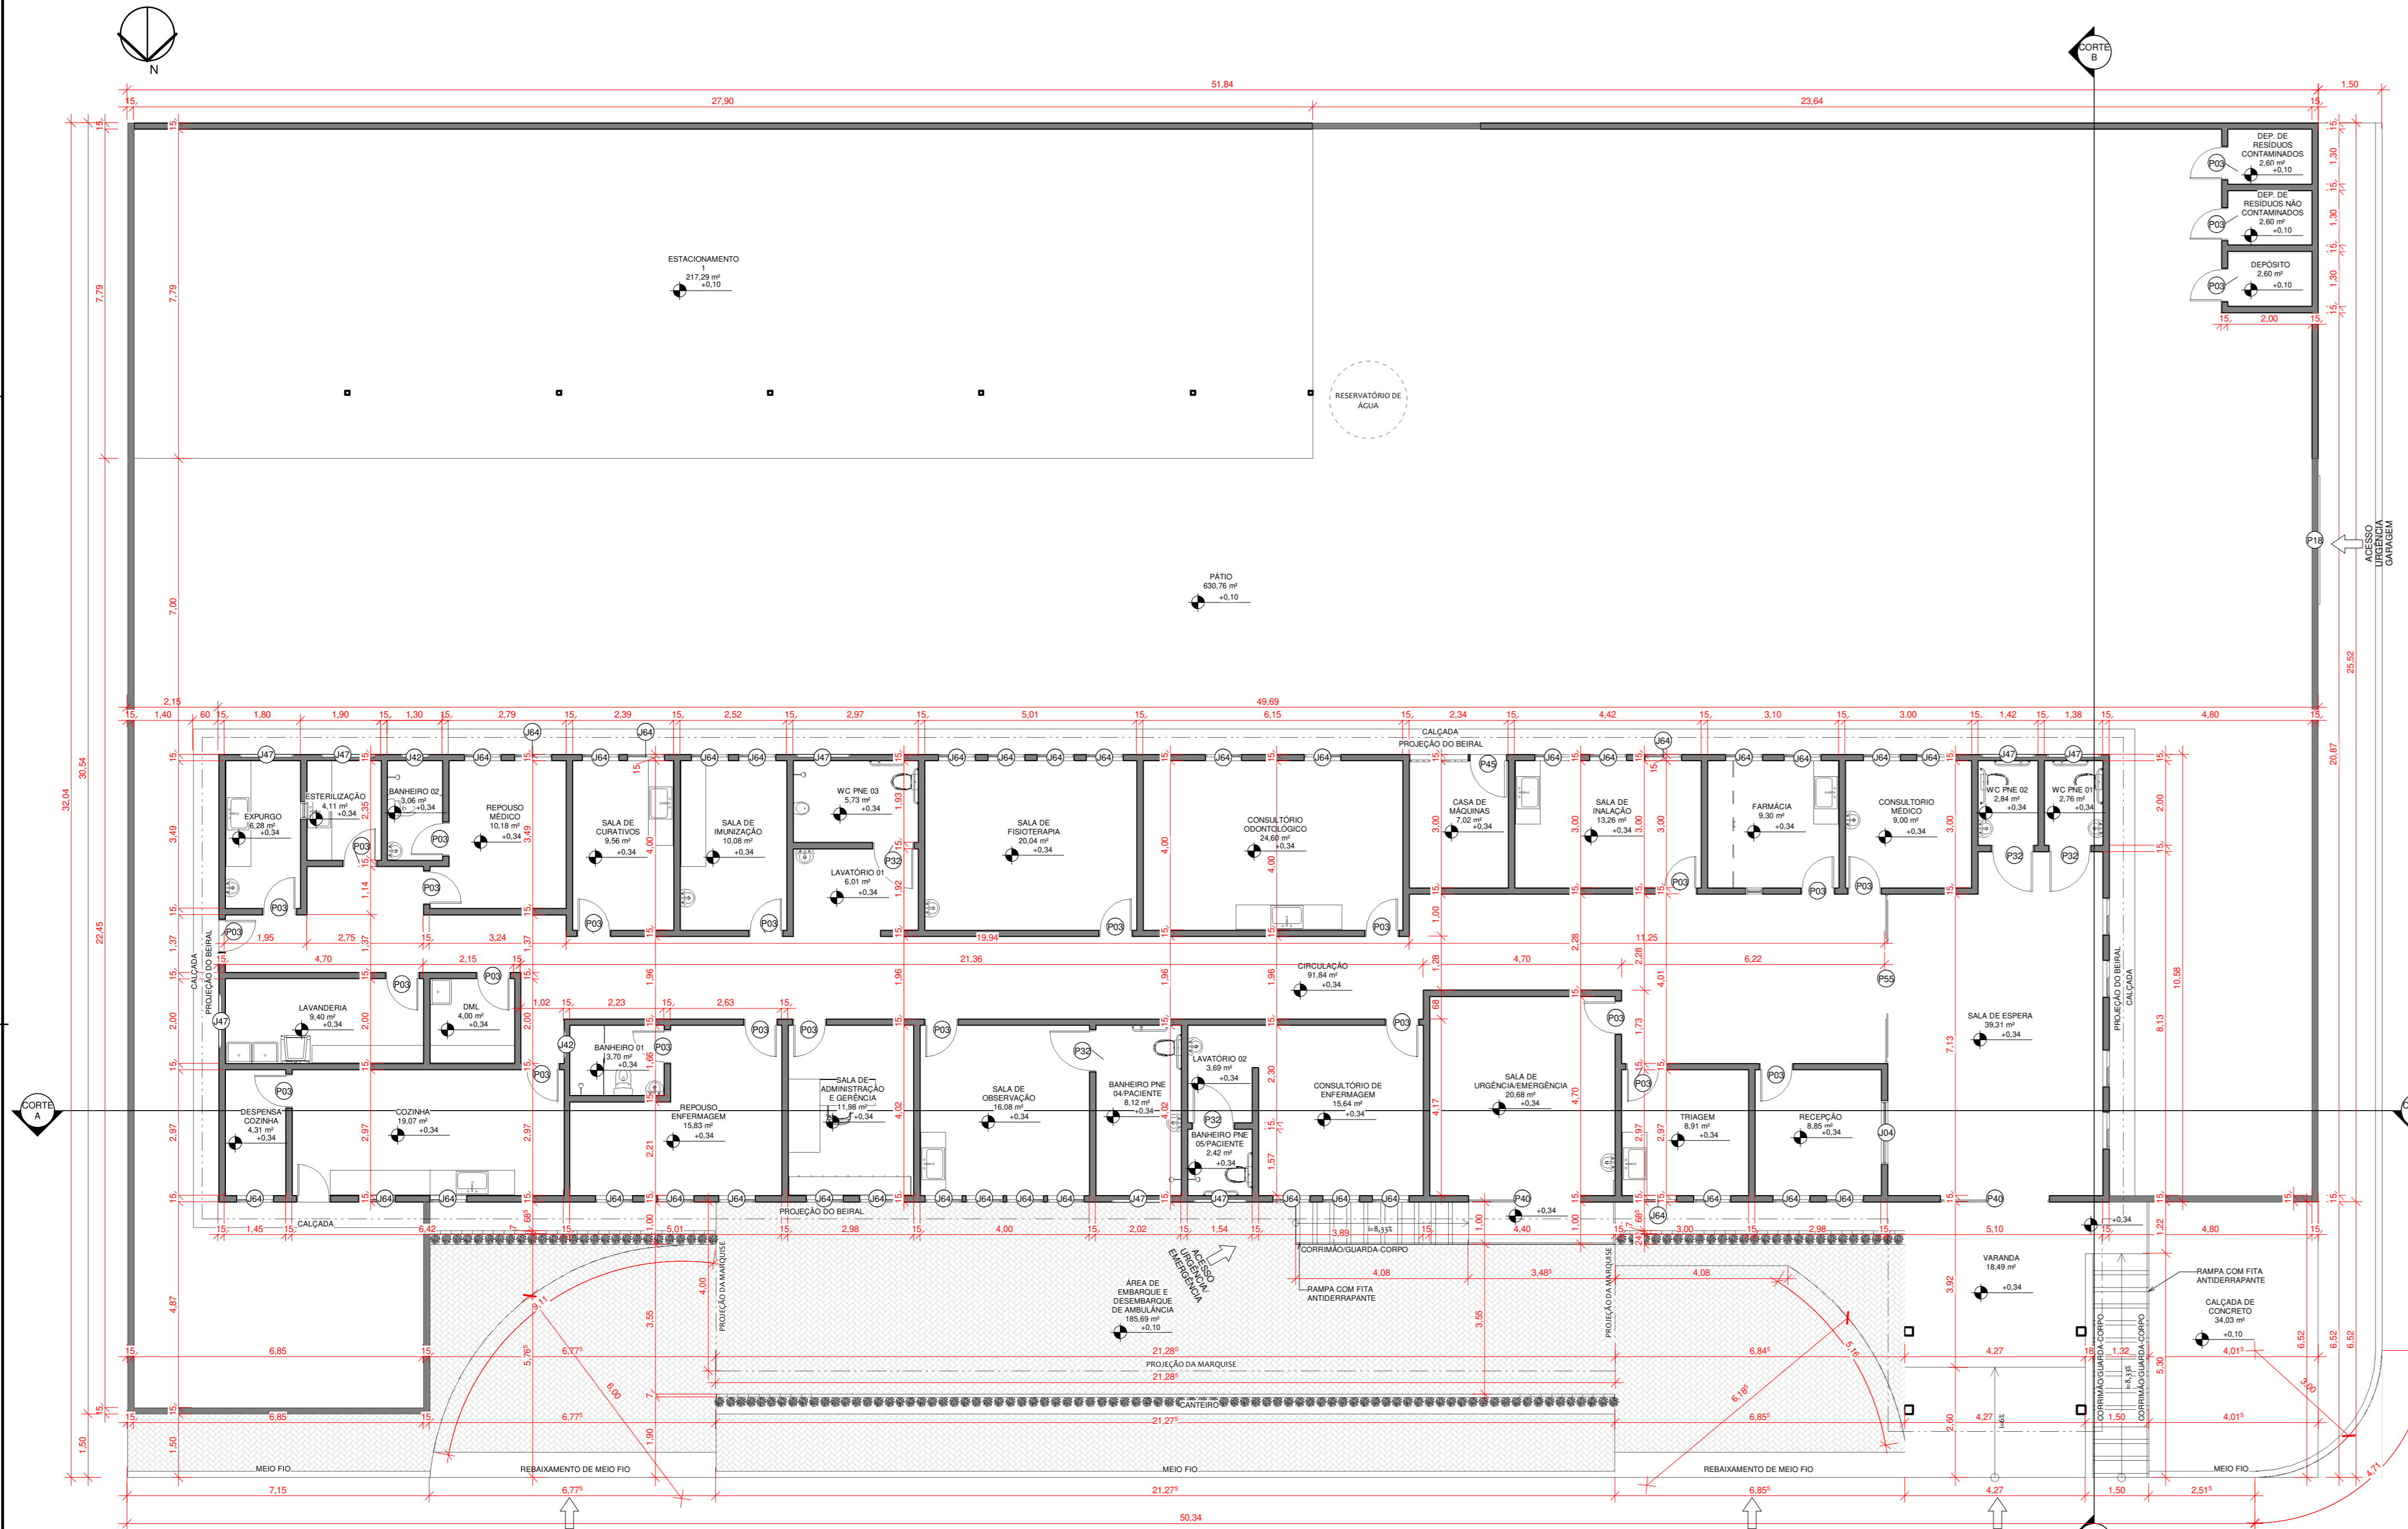

2 PLANTA BAIXA
ESCALA 1:100

QUADRO GERAL DE ÁREAS INTERNAS


Nome	Nível	Área
COZINHA	PLANTA BAIXA	19,07 m²
BANHEIRO 01	PLANTA BAIXA	3,70 m²
REPOUSO ENFERMAGEM	PLANTA BAIXA	15,83 m²
DM	PLANTA BAIXA	4,00 m²
SALA DE CURATIVOS	PLANTA BAIXA	9,56 m²
WC PNE 03	PLANTA BAIXA	5,73 m²
SALA DE FISIOTERAPIA	PLANTA BAIXA	20,04 m²
CONSULTÓRIO ODONTOLÓGICO	PLANTA BAIXA	24,60 m²
SALA DE INALTAÇÃO	PLANTA BAIXA	13,26 m²
FARMÁCIA	PLANTA BAIXA	9,50 m²
CONSULTÓRIO MÉDICO	PLANTA BAIXA	9,50 m²
WC PNE 02	PLANTA BAIXA	2,84 m²
WC PNE 01	PLANTA BAIXA	2,76 m²
RECEIÇÃO	PLANTA BAIXA	8,85 m²
TRAGEM	PLANTA BAIXA	8,91 m²
SALA DE URGÊNCIA/EMERGÊNCIA	PLANTA BAIXA	20,88 m²
CONSULTÓRIO DE ENFERMAGEM	PLANTA BAIXA	15,64 m²
LAVATÓRIO 02	PLANTA BAIXA	3,89 m²
BANHEIRO PNE 05 PACIENTE	PLANTA BAIXA	2,42 m²
BANHEIRO PNE 04 PACIENTE	PLANTA BAIXA	8,12 m²
SALA DE OBSERVAÇÃO	PLANTA BAIXA	16,08 m²
SALA DE ADMINISTRAÇÃO E GERÊNCIA	PLANTA BAIXA	11,98 m²
SALA DE ESPERA	PLANTA BAIXA	33,31 m²
SALA DE MANUTENÇÃO	PLANTA BAIXA	10,08 m²
CASA DE MÁQUINAS	PLANTA BAIXA	7,02 m²
LAVATÓRIO 01	PLANTA BAIXA	6,01 m²
ESTACIONAMENTO 1	PLANTA BAIXA	217,29 m²
VARANDA	PLANTA BAIXA	18,49 m²
CIRCULAÇÃO	PLANTA BAIXA	91,84 m²
REPOUSO MÉDICO	PLANTA BAIXA	10,18 m²
LAVANDARIA	PLANTA BAIXA	9,46 m²
ESTERILIZAÇÃO	PLANTA BAIXA	4,11 m²
DEF. DE RESÍDUOS CONTAMINADOS	PLANTA BAIXA	2,60 m²
DEF. DE RESÍDUOS NÃO CONTAMINADOS	PLANTA BAIXA	2,60 m²
DEPÓSITO	PLANTA BAIXA	2,60 m²
BANHEIRO 02	PLANTA BAIXA	3,06 m²
EXPURGO	PLANTA BAIXA	6,28 m²
DESPENSA COZINHA	PLANTA BAIXA	4,31 m²
PÁTIO	PLANTA BAIXA	500,76 m²
ÁREA DE EMBARQUE E DESEMBARQUE DE AMBULÂNCIA	PLANTA BAIXA	185,69 m²
CALÇADA DE CONCRETO	PLANTA BAIXA	34,03 m²

QUANTITATIVO DE JANELAS


COD	QT	COMPRIMENTO	ALTURA	Altura do perfil
J04	1	1,800	1,200	1,100
J05	2	0,800	1,000	1,100
J42	2	0,800	0,600	1,800
J47	8	1,200	0,600	1,800
J54	42	0,800	1,000	1,000

QUANTITATIVO DE PORTAS


COD	QT	COMPRIMENTO	ALTURA
P03	28	0,800	2,100
P18	1	3,000	1,950
P32	5	1,000	2,100
P40	2	2,500	2,200
P45	1	0,865	2,500
P55	1	3,940	2,200

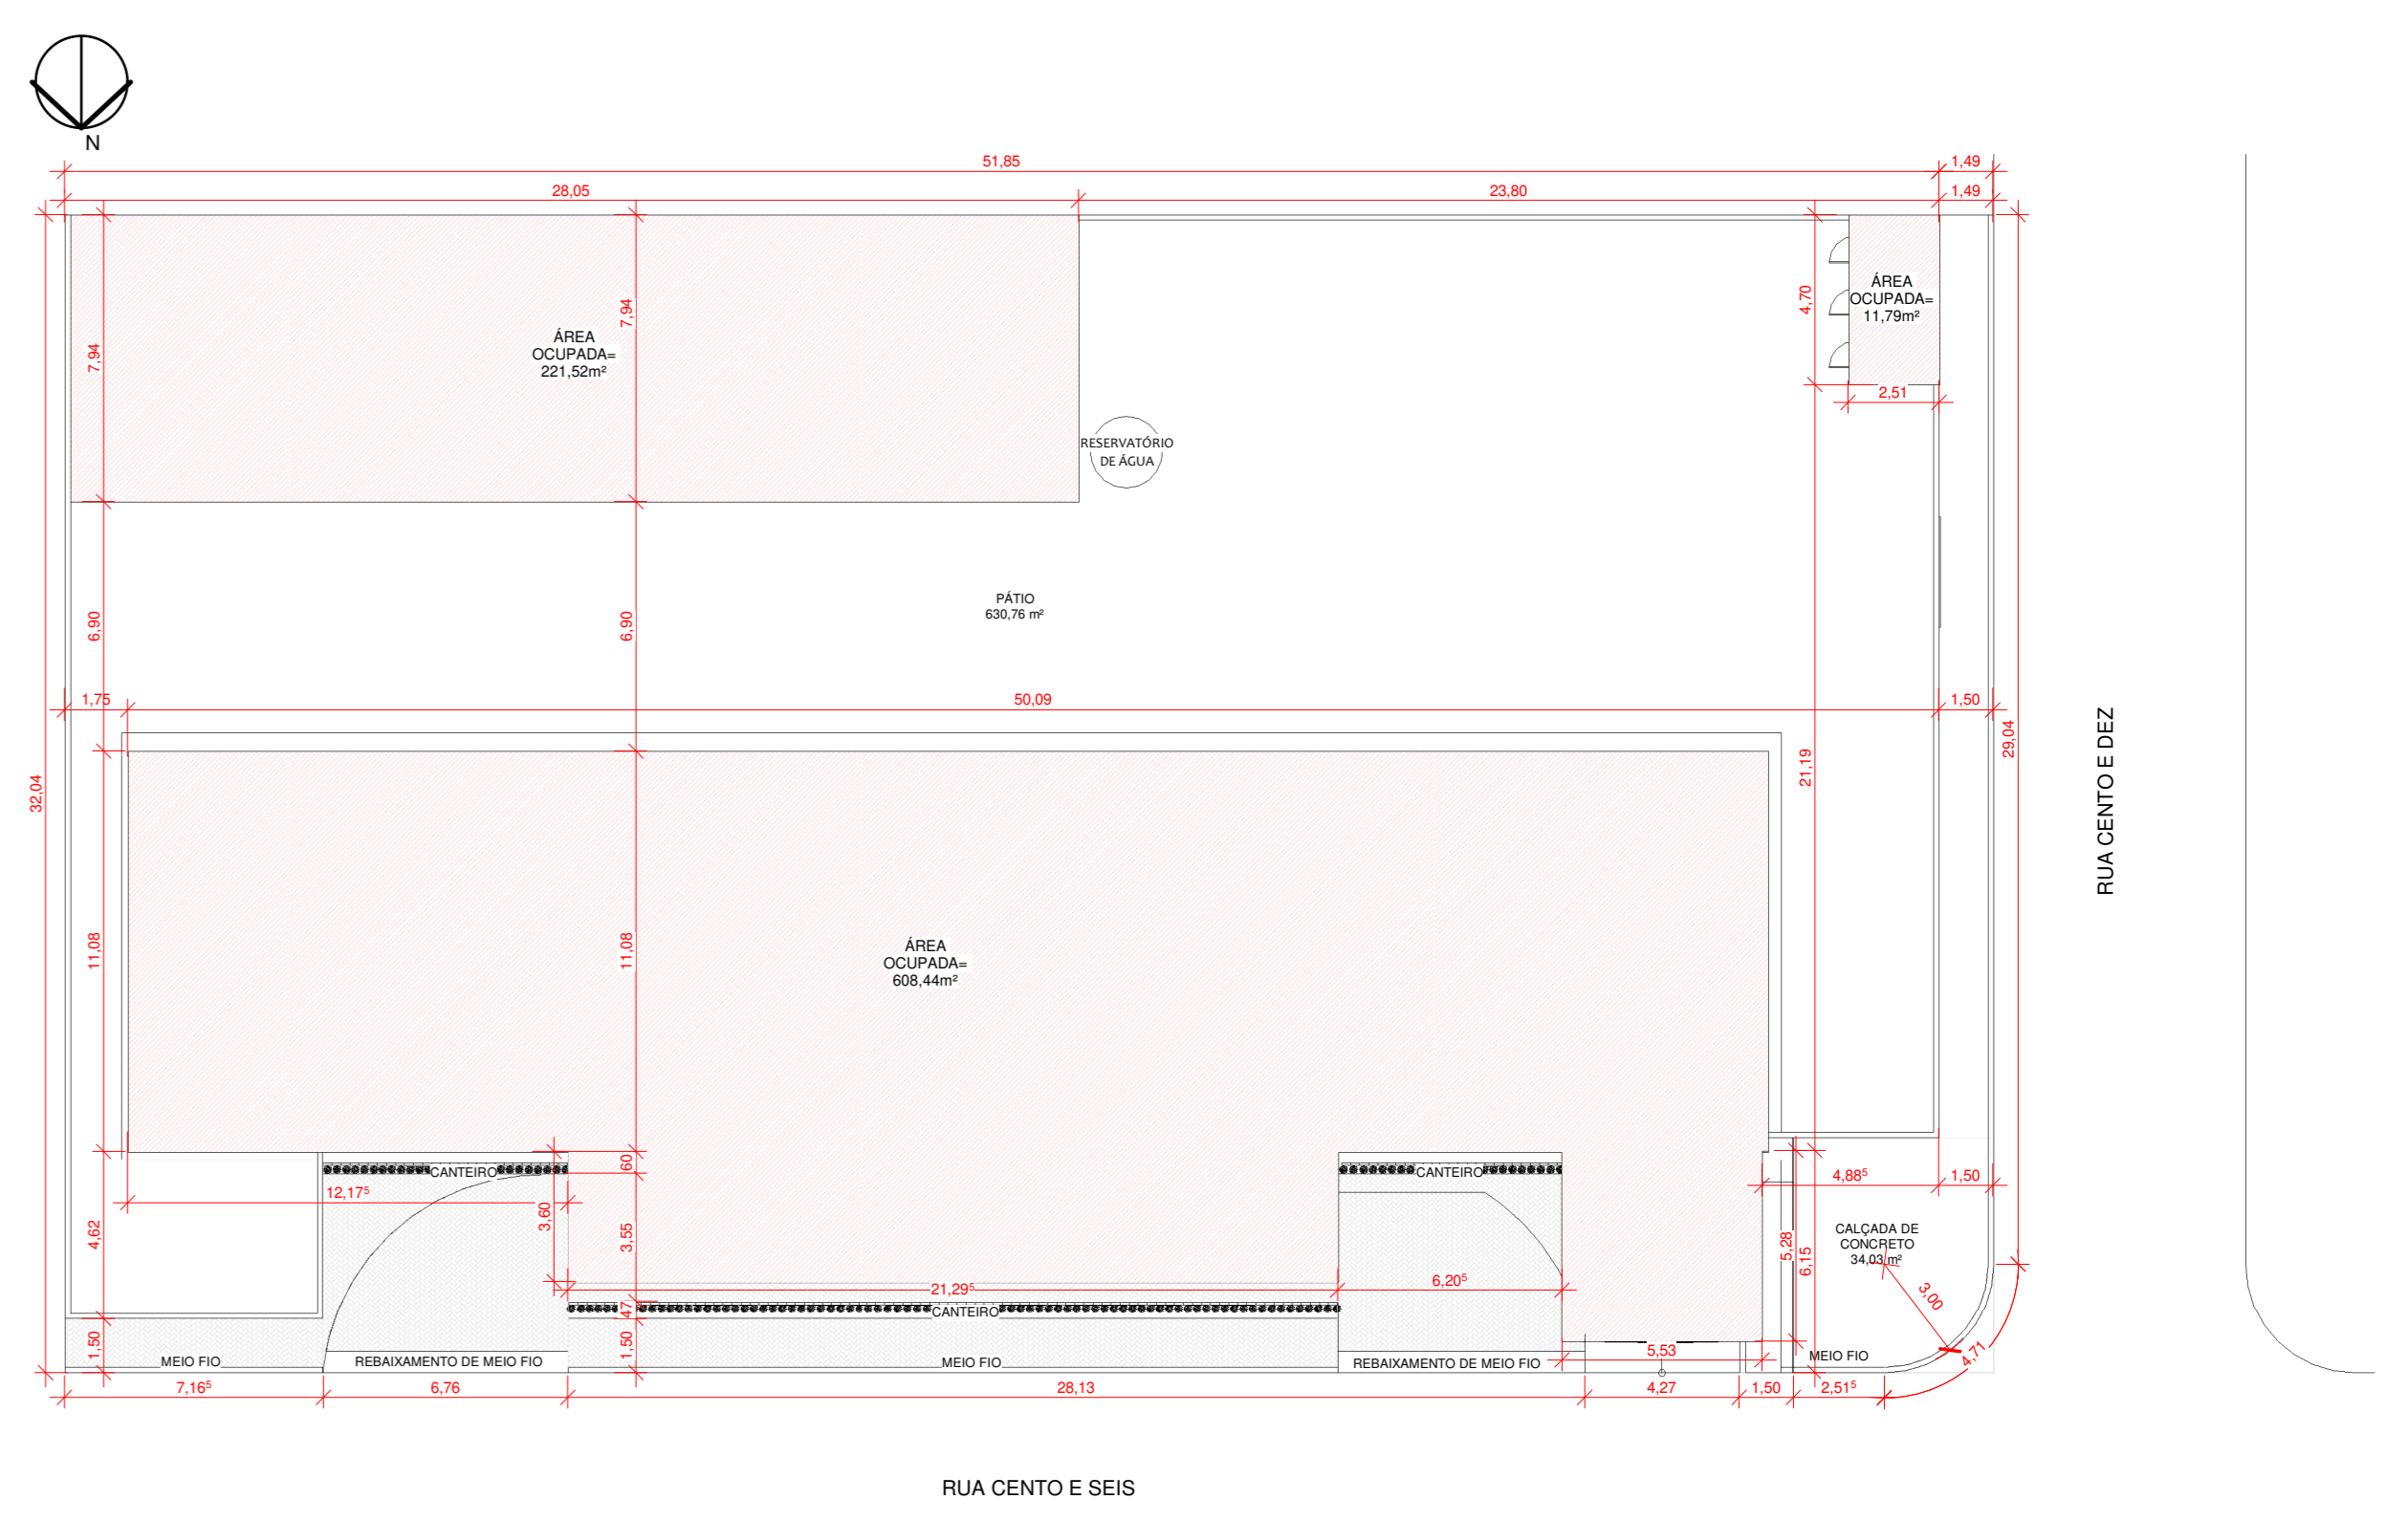

3 PLANTA DE LOCAÇÃO
ESCALA 1:200

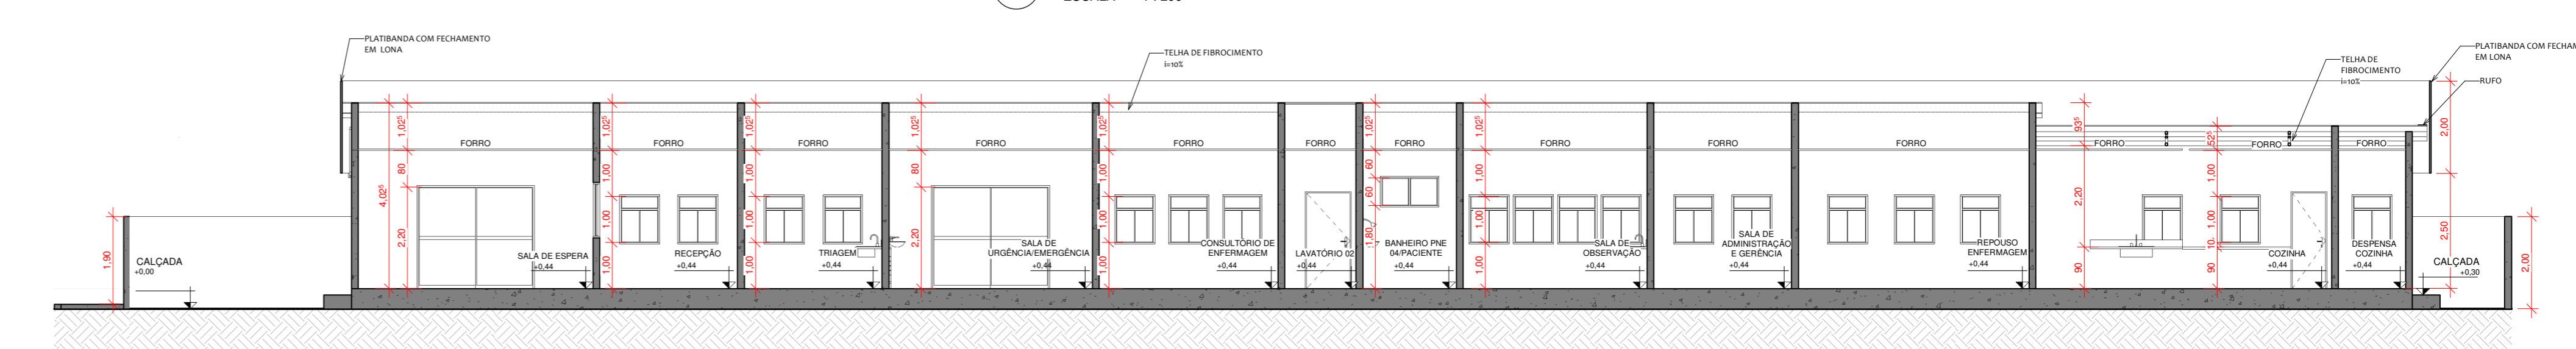

4 CORTE A
ESCALA 1:100

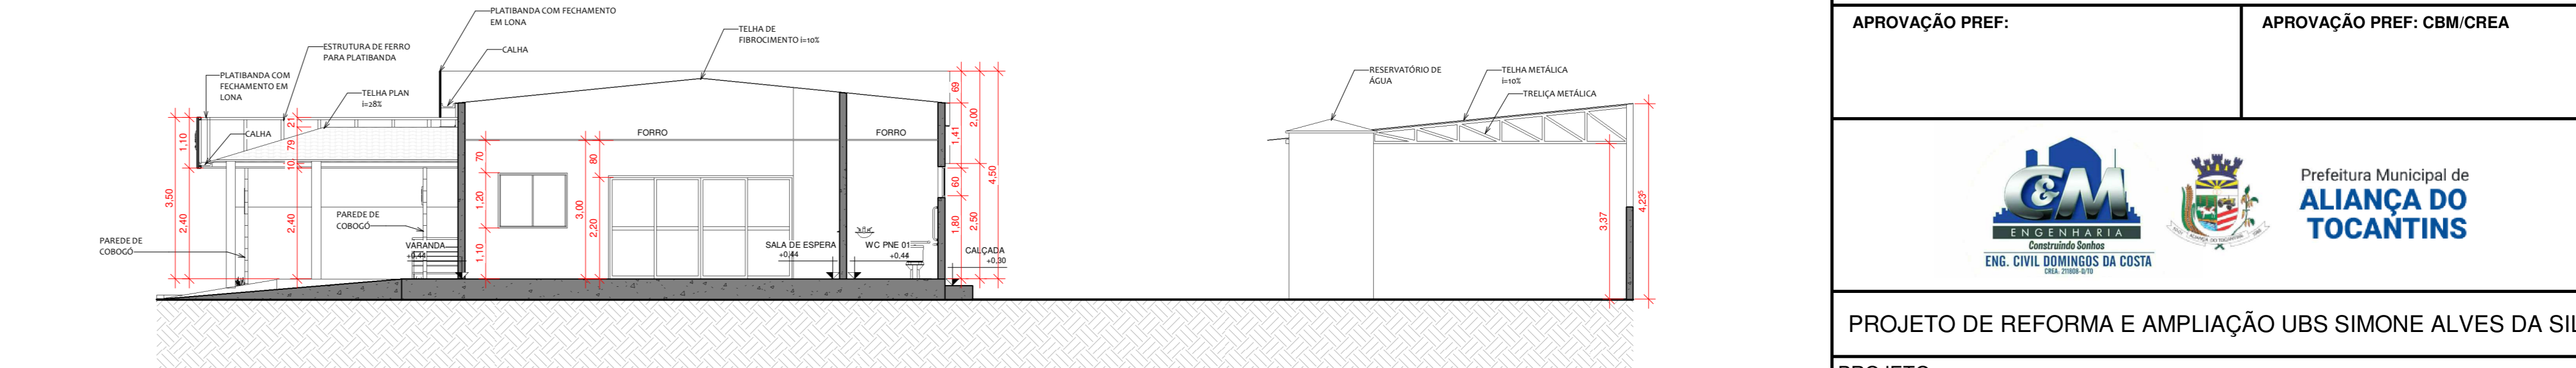

5 CORTE B
ESCALA 1:100



6 DIAGRAMA DE ÁREAS
ESCALA 1:300

APROVAÇÃO PREF: APROVAÇÃO PREF: CBM/CREA

Prefeitura Municipal de ALIANÇA DO TOCANTINS
ENR. CIVIL DOMINGOS DA COSTA

PROJETO DE REFORMA E AMPLIAÇÃO UBS SIMONE ALVES DA SILVA

PROJETO NÚMERO:
OBRA:

RT. PROJETO: DOMINGOS J. DA COSTA
ENR. CIVIL CREA Nº 211808/D

PROPRIETÁRIO: PREFEITURA MUNICIPAL DE ALIANÇA DO TOCANTINS
PREFEITO: ELVES MOREIRA GUIMARÃES

ESTABELECIMENTO DE SAÚDE: SECRETARIA MUNICIPAL DE SAÚDE
SECRETÁRIO: JOSIEL ANTONIO BERTICELLI

DECLARO QUE A APROVAÇÃO DESSE PROJETO NÃO IMPLICA NO RECONHECIMENTO POR PARTE DA PREFEITURA DO DIREITO DE PROPRIEDADE DO TERRENO

DESENHO: Arq. Débora Araújo da Silva

CONTEÚDO: PLANTA DE SITUAÇÃO, PLANTA DE LOCAÇÃO, PLANTA DE COBERTURA, PLANTA BAIXA, CORTES, DIAGRAMA E TABELAS.





ENDEREÇO: ALIANÇA DO TOCANTINS, TO. CEP: 77455-000

QUADRA: 09 LOTE: 01
BAIRRO: JARDIM ALIANÇA RUA: RUA CENTO E SEIS S/N
MUNICÍPIO: ALIANÇA DO TOCANTINS, TO. CEP: 77455-000

ESCALA: INDICADA

ÁREA DO TERRENO: 1.572,21 m²
ÁREA CONSTRUÍDA EXISTENTE: 660,76 m²
ÁREA REFORMADA MAIS ÁREA AMPLIADA: 302,69 m²
ÁREA CONSTRUÍDA COM AMPLIAÇÃO: 721,45 m²
TAXA DE OCUPAÇÃO: 45%

01/02
MAIO/2023

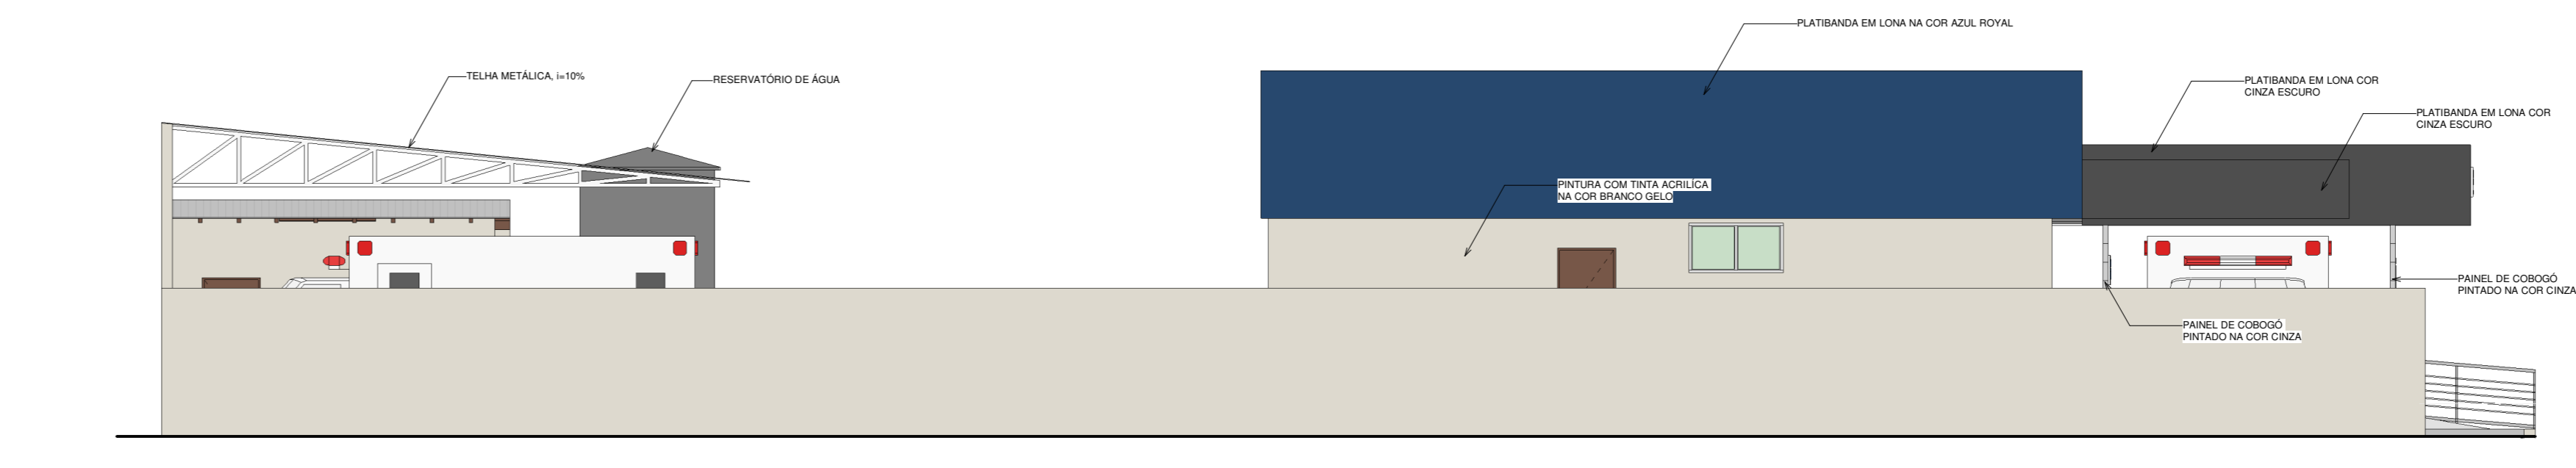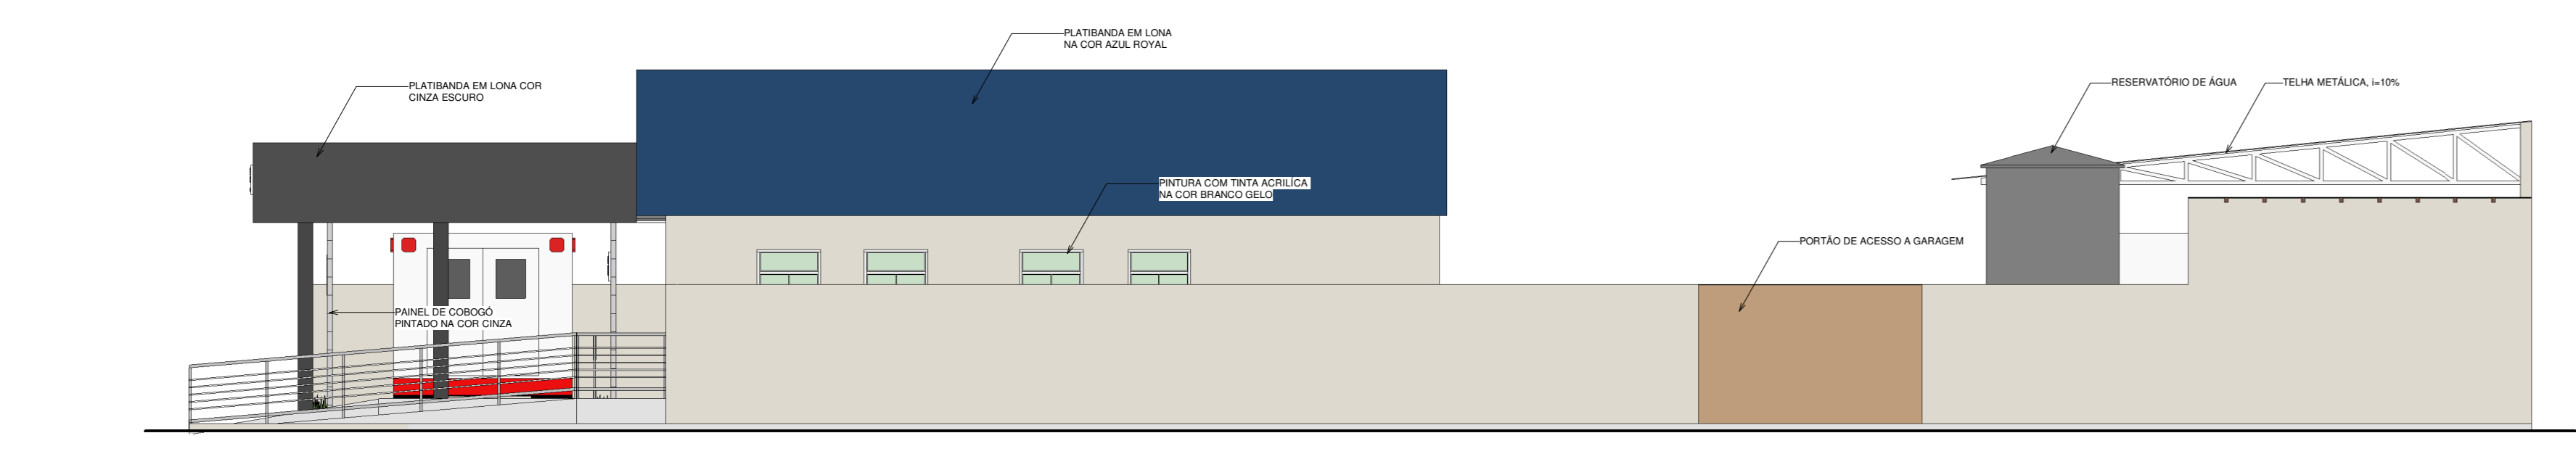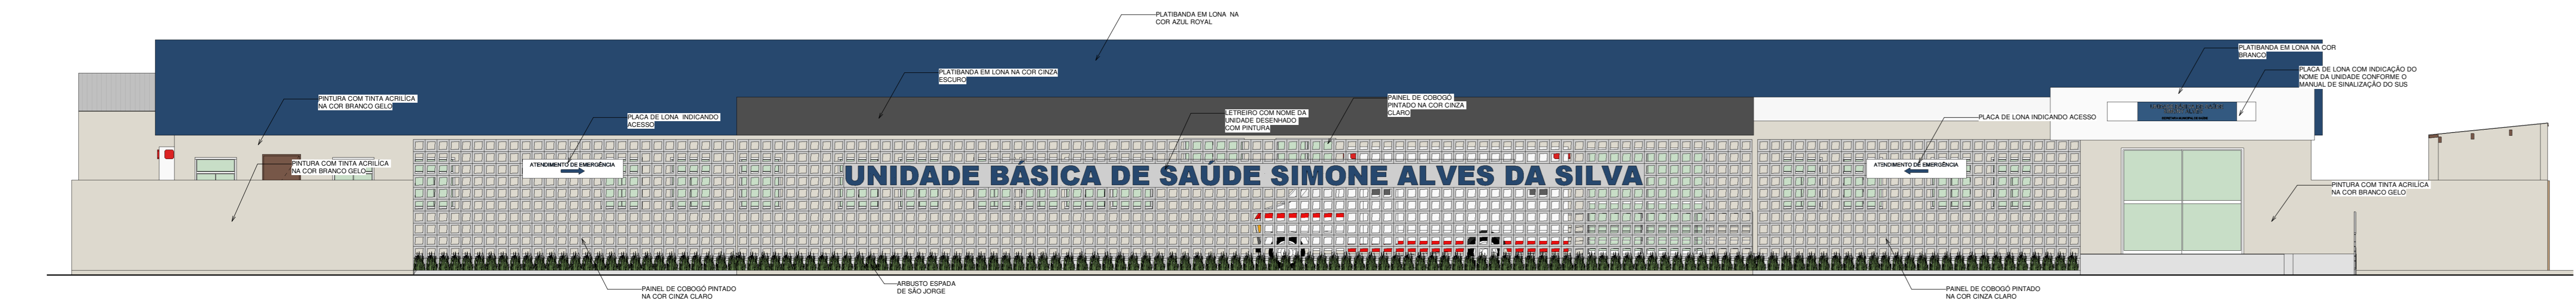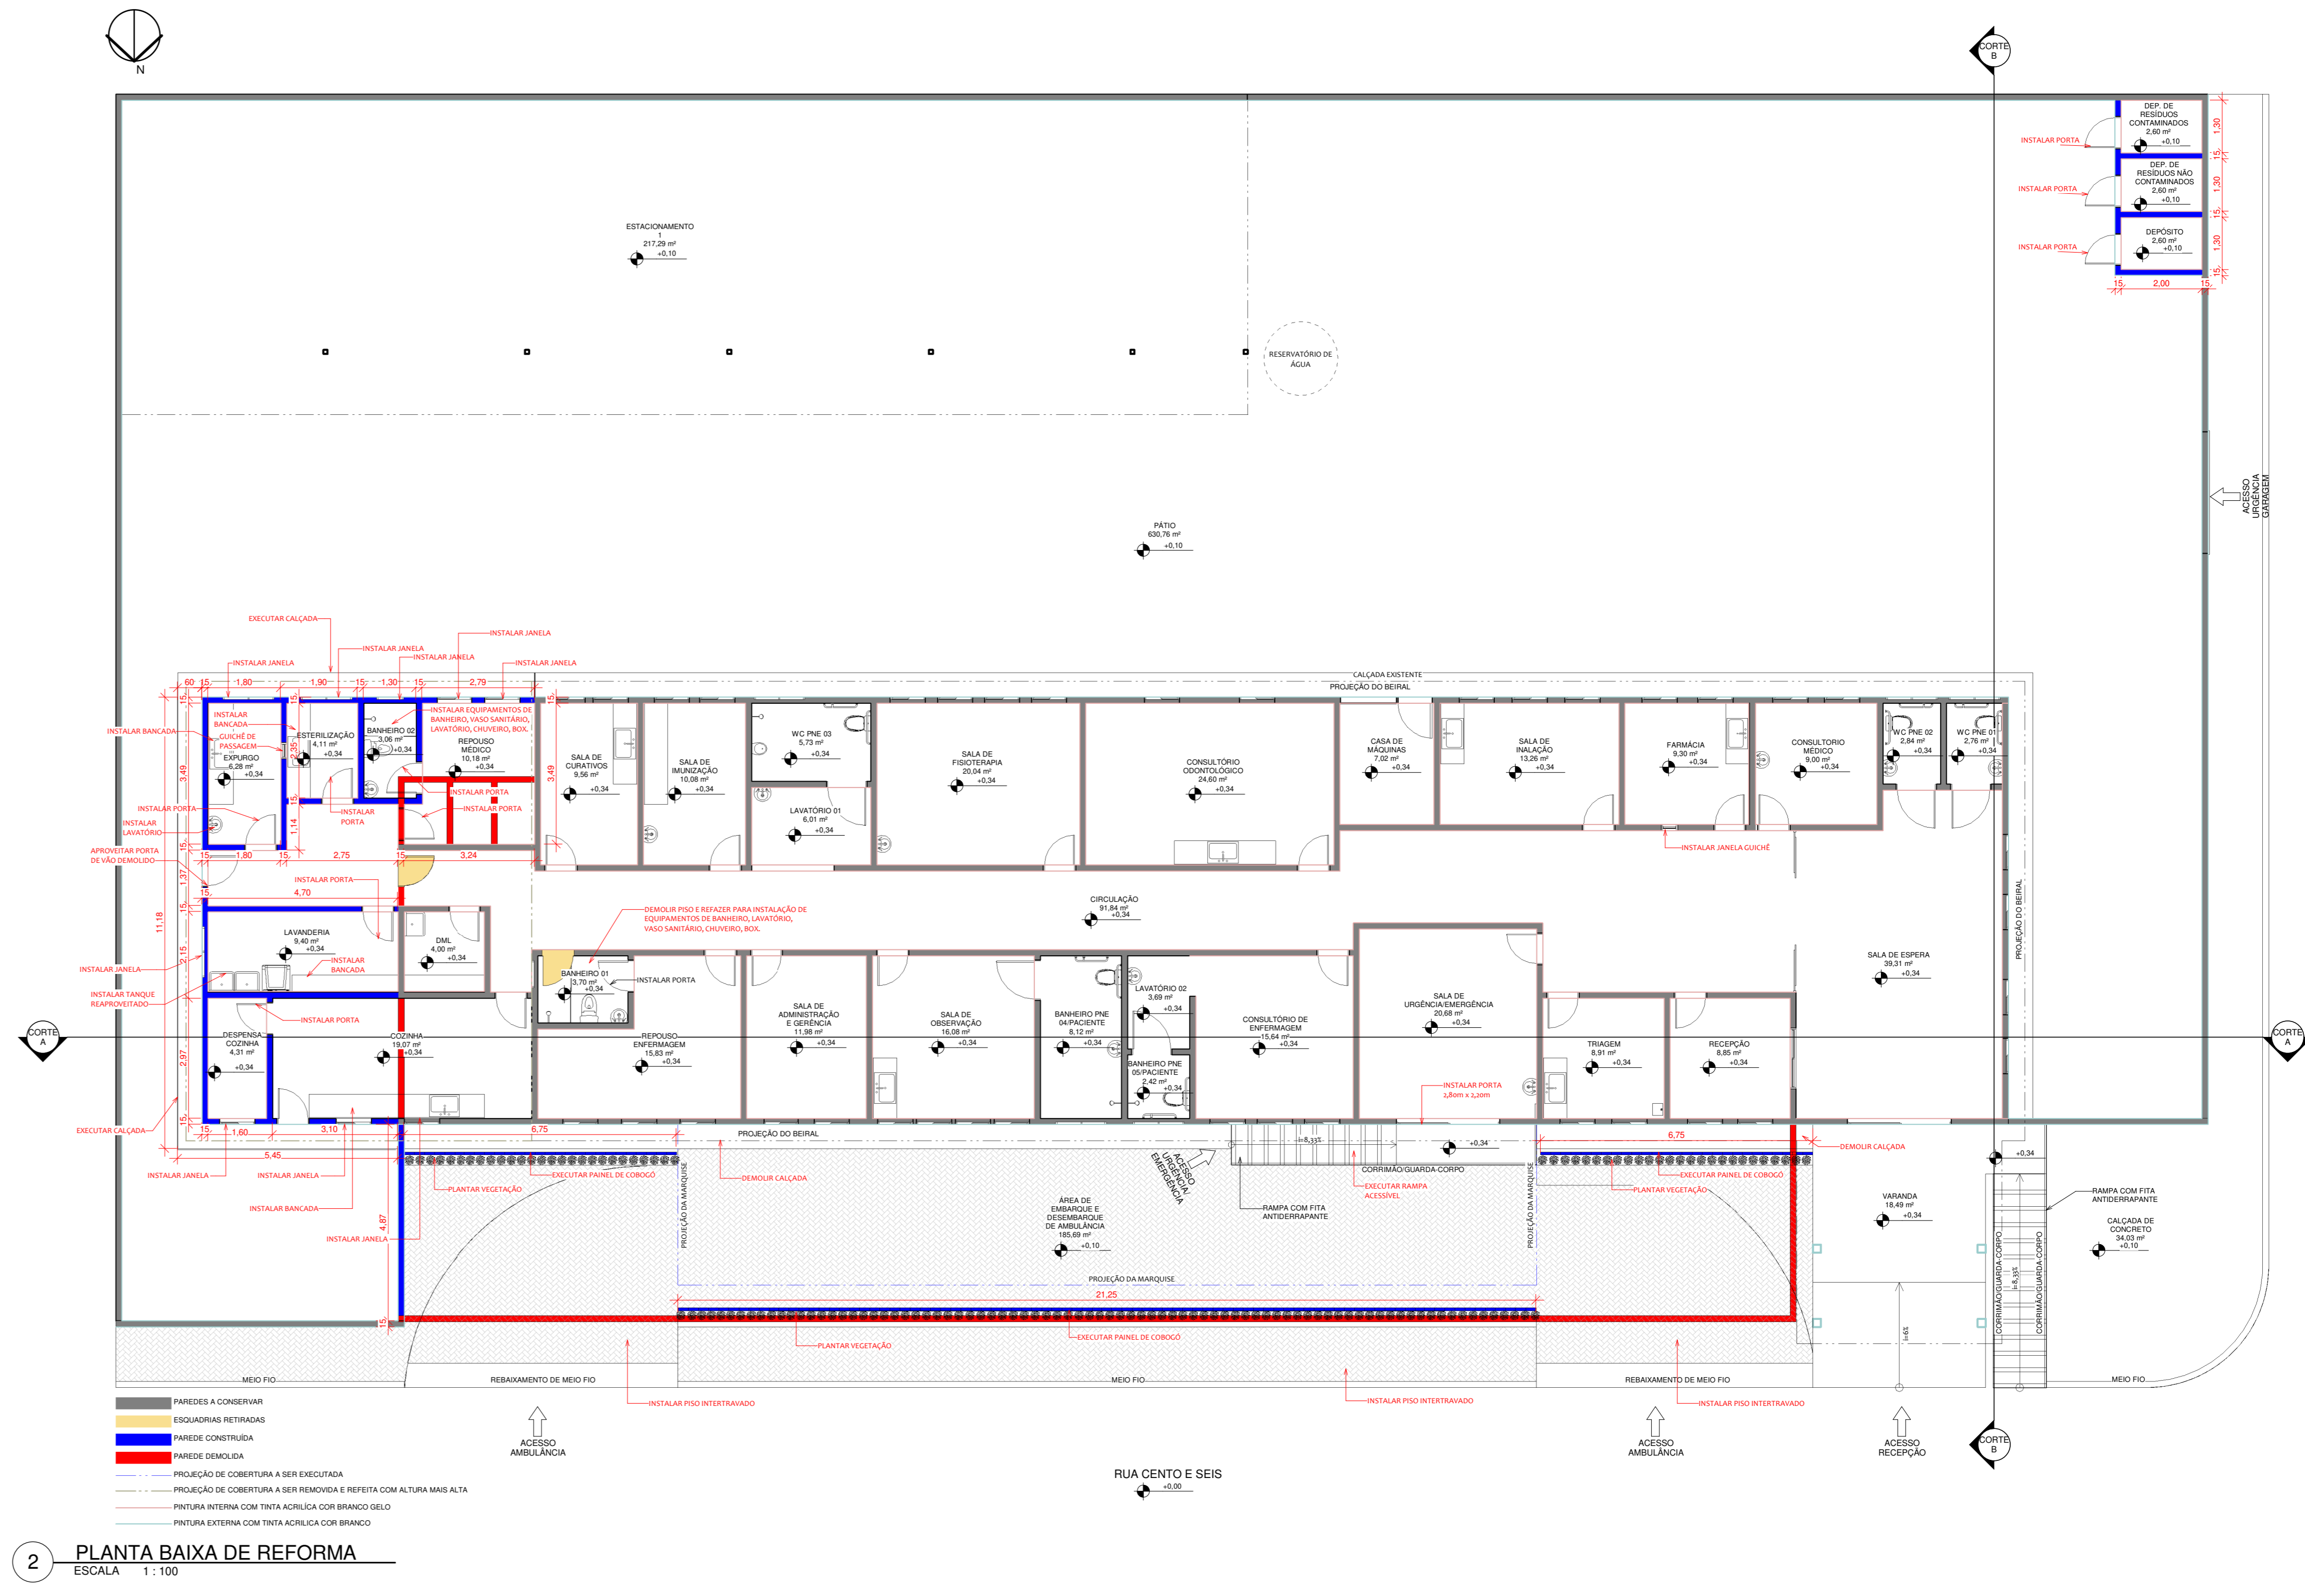

APROVAÇÃO PREF:	APROVAÇÃO PREF: CBM/CREA	
<p>Prefeitura Municipal de ALIANÇA DO TOCANTINS</p>		
PROJETO DE REFORMA E AMPLIAÇÃO UBS SIMONE ALVES DA SILVA		
PROJETO NÚMERO:		
OBRA:		
RT. PROJETO:	PROPRIETÁRIO:	
DOMINGOS J. DA COSTA ENG. CIVIL CREA-TO nº 211808/D	PREFEITURA MUNICIPAL DE ALIANÇA, TO PREFEITO: ELVES MOREIRA GUIMARÃES	
ESTABELECIMENTO DE SAÚDE:	DECLARO QUE A APROVAÇÃO DESSE PROJETO NÃO IMPLICA NO RECONHECIMENTO POR PARTE DA PREFEITURA DO DIREITO DE PROPRIEDADE DO TERRENO	
SECRETARIA MUNICIPAL DE SAÚDE SECRETÁRIO: JOSIEL ANTONIO BERTICELLI		
DESENHO: Arq. Debora Araújo da Silva		
CONTEÚDO: PLANTA DE SITUAÇÃO, PLANTA DE LOCAÇÃO, PLANTA DE COBERTURA, PLANTA BAIXA, CORTES E TABELAS.		
ENDEREÇO	QUADRA: 09	LOTE: 01
BAIRRO: JARDIM ALIANÇA	RUA: RUA CENTO E SEIS S/N	
MUNICÍPIO: ALIANÇA DO TOCANTINS-TO	CEP: 77455-000	
ESCALA: INDICADA	ÁREA DO TERRENO: 1.572,21m² ÁREA CONSTRUÍDA EXISTENTE: 660,76m² ÁREA REFORMADA MAIS ÁREA AMPLIADA: 302,69m² ÁREA CONSTRUÍDA COM AMPLIAÇÃO: 721,45m² TAXA DE OCUPAÇÃO: 45%	02/02
MAIO/2023		