

TABELA DE VEGETAÇÕES			
LEGENDA	NOME POPULAR/CIENTÍFICO	PORTE FINAL	QUANTIDADE
	Arbusto lantana amarela/ Lantana montevidensis	80cm-1,20m de altura	30un
	Herbácea onze-horas/ Portulaca grandiflora	10cm-30cm de altura	100un
	Trepadeira ou arbusto primavera/ Bougainvillea glabra, flores na cor rosa	4,70m-6,00m de altura	01un

5 TABELA DE VEGETAÇÃO  
ESCALA 1:50



7 3D 1  
ESCALA

6 LAYOUT  
ESCALA 1:75



8 3D  
ESCALA



9 PERGOLADO DE MADEIRA  
ESCALA


1 FACHADA LESTE  
ESCALA 1:75



3 FACHADA OESTE  
ESCALA 1:75



4 FACHADA SUL  
ESCALA 1:75

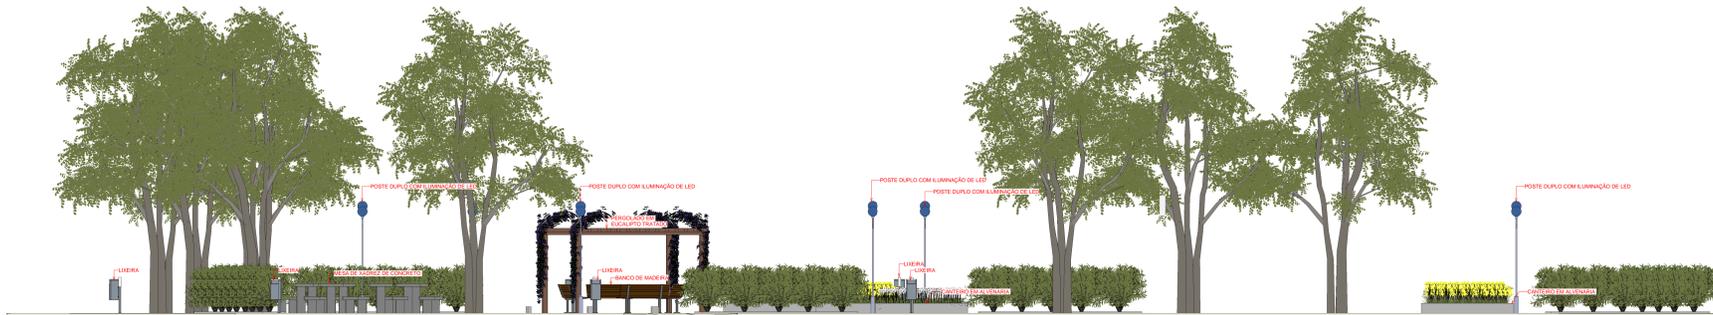

2 FACHADA NORTE  
ESCALA 1:75



APROVAÇÃO PREF:	APROVAÇÃO PREF: CBM/CREA
<p>PROJETO URBANÍSTICO/PAISAGÍSTICO DE CANTEIRO DA AVENIDA BERNARDO SAYÃO</p>	
<p>PROJETO NÚMERO:</p>	
<p>OBRA:</p>	
RT. PROJETO:	PROPRIETÁRIO:
DOMINGOS J. DA COSTA ENG. CIVIL CREA-TO nº 211808/D	PREFEITURA DE ALIANÇA DO TOCANTINS PREFEITO: ELVES MOREIRA GUMARÃES
<p>DECLARO QUE A APROVAÇÃO DESSE PROJETO NÃO IMPLICA NO RECONHECIMENTO POR PARTE DA PREFEITURA DO DIREITO DE PROPRIEDADE DO TERRENO</p>	
<p>DESENHO: Arq. LISA ROCHA COSTA</p>	
<p>CONTEÚDO: LAYOUT, FACHADAS, 3D E TABELAS.</p>	
ENDEREÇO	RUA JOSE DA CRUZ E A AV. REGINA SALES
MUNICÍPIO:	ALIANÇA DO TOCANTINS
CEP:	77.455-000
DATA:	OUT./2022
REVISÃO:	ÁREA DO TERRENO: 565,43 m² ÁREA DA CALÇADA DE CONCRETO USINADO: 297,55m² ÁREA DA PASSARELA DE CONCRETO USINADO PINTADO NA COR AMARELA: 238,50m²
	02/02