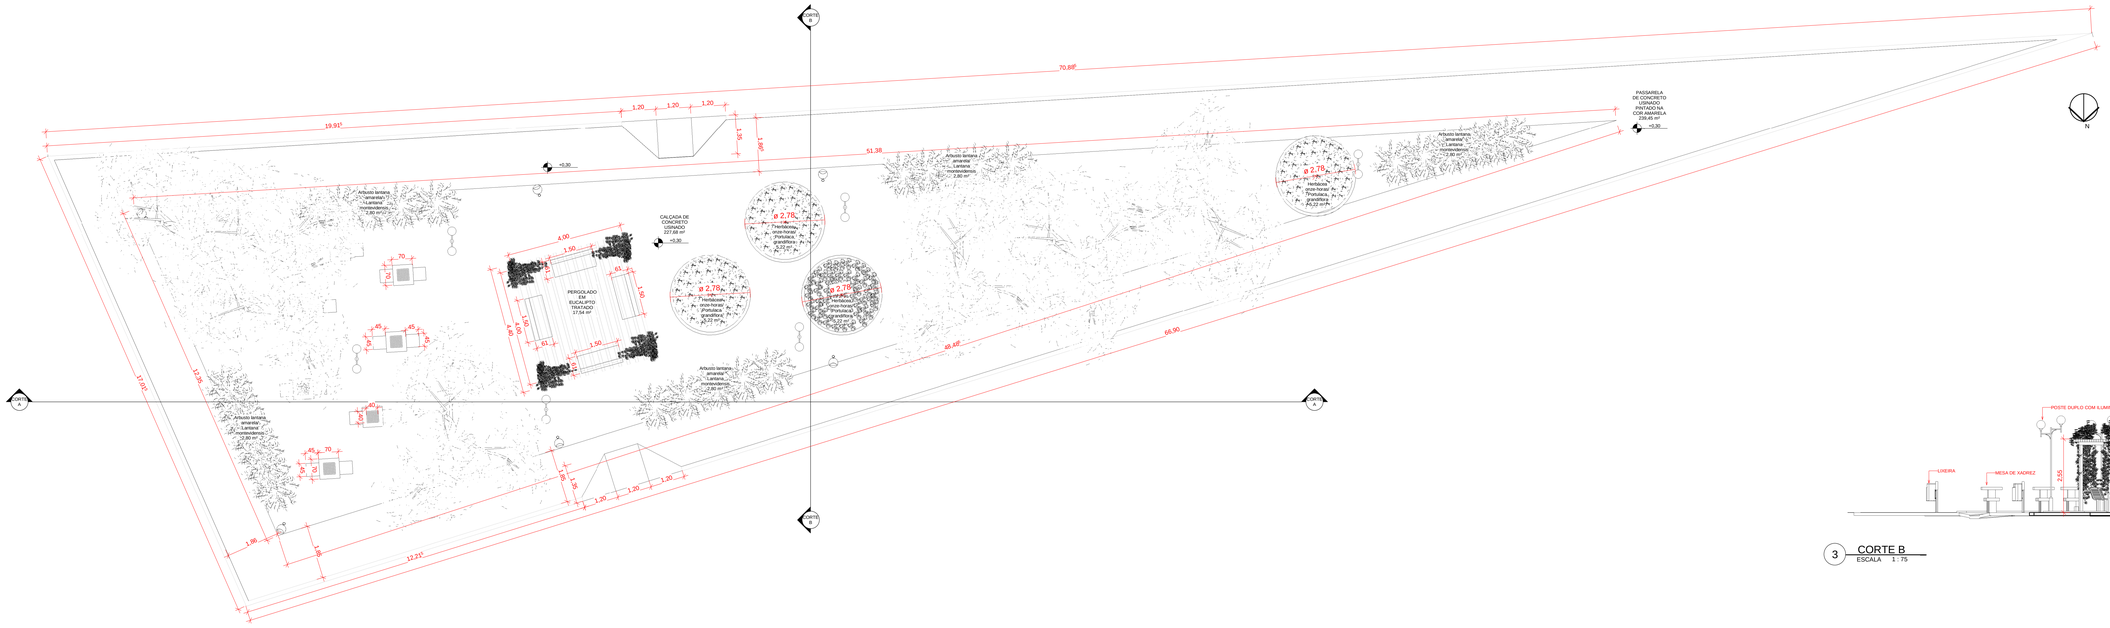
CORTE A
CORTE B
70,88
19,91
51,38
66,90
49,48
17,00
13,26
1,86
12,21
1,20
1,20
1,20
3,35
1,90
+0,30
Arbusto lantana 'amarela' / Lantana montevidensis 2,80 m²
CALÇADA DE CONCRETO USINADO 327,68 m²
PERGOLADO EM EUCALIPTO TRATADO 17,54 m²
Ø 2,78
Herbáceas onze-horas/ Portulaca grandiflora 24,22 m²
PASSARELA DE CONCRETO USINADO PINTADO NA COR AMARELA 239,45 m²
4,00
1,50
1,50
1,50