


1 PLANTA DA ESTRUTURA DO TELHADO 01
ESCALA 1:150

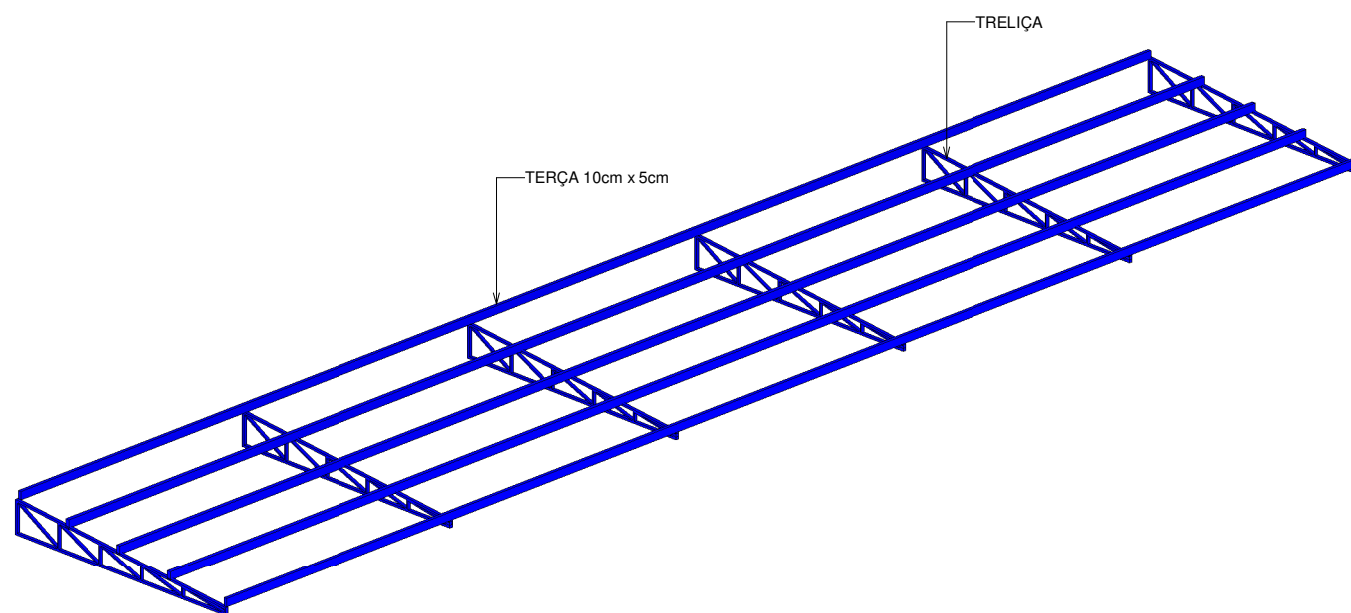

3 ESTRUTURA DO TELHADO 01
ESCALA

APROVAÇÃO PREF:

APROVAÇÃO PREF: CBM/CREA



Prefeitura Municipal de
ALIANÇA DO TOCANTINS

PROJETO DE AMPLIAÇÃO DA UNIDADE DE SAÚDE DA
FAMÍLIA II ALIANÇA

PROJETO
NÚMERO:

OBRA:

RT. PROJETO:

DOMINGOS J. DA COSTA
ENG. CIVIL CREA-TO nº 211808/D

PROPRIETÁRIO:

PREFEITURA MUNICIPAL DE ALIANÇA_TO
PREFEITO: ELVES MOREIRA GUIMARÃES

ESTABELECIMENTO DE SAÚDE:

SECRETARIA MUNICIPAL DE SAÚDE
SECRETÁRIO: JOSIEL ANTÔNIO BERTICELLI

**DECLARO QUE A APROVAÇÃO DESSE
PROJETO NÃO IMPLICA NO
RECONHECIMENTO POR PARTE DA
PREFEITURA DO DIREITO DE
PROPRIEDADE DO TERRENO**

DESENHO: Arq. Débora Araújo da Silva

CONTEÚDO: PLANTA DA ESTRUTURA DO TELHADO E 3D.

ENDEREÇO

QUADRA: 09

LOTE: 01

BAIRRO: JARDIM ALIANÇA


RUA: RUA CENTO E SEIS S/N

MUNICÍPIO: ALIANÇA DO TOCANTINS_TO CEP: 77455-000


ESCALA:
INDICADA

01/02

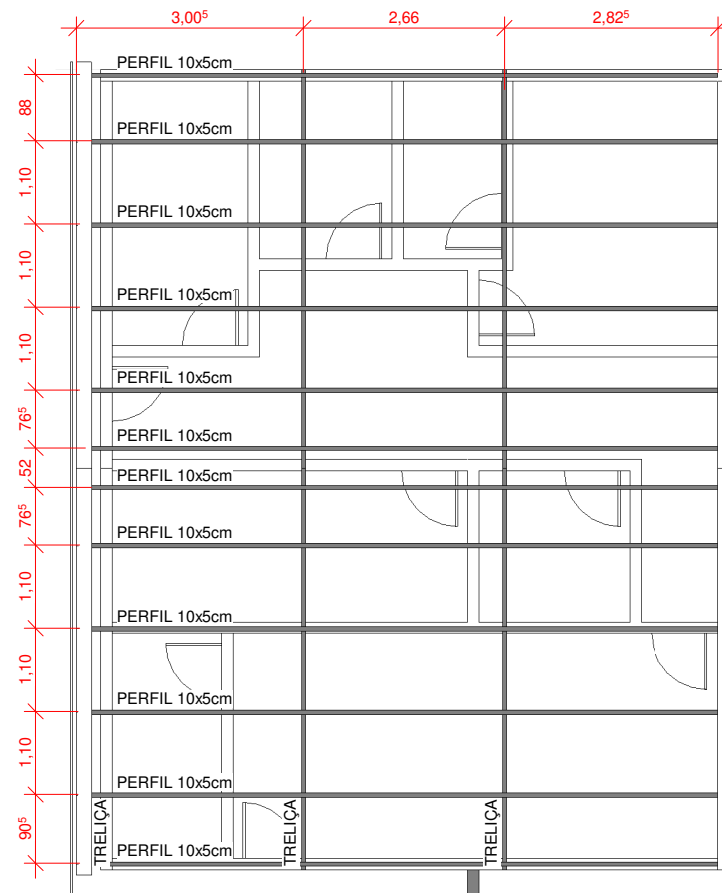

MAIO/2023

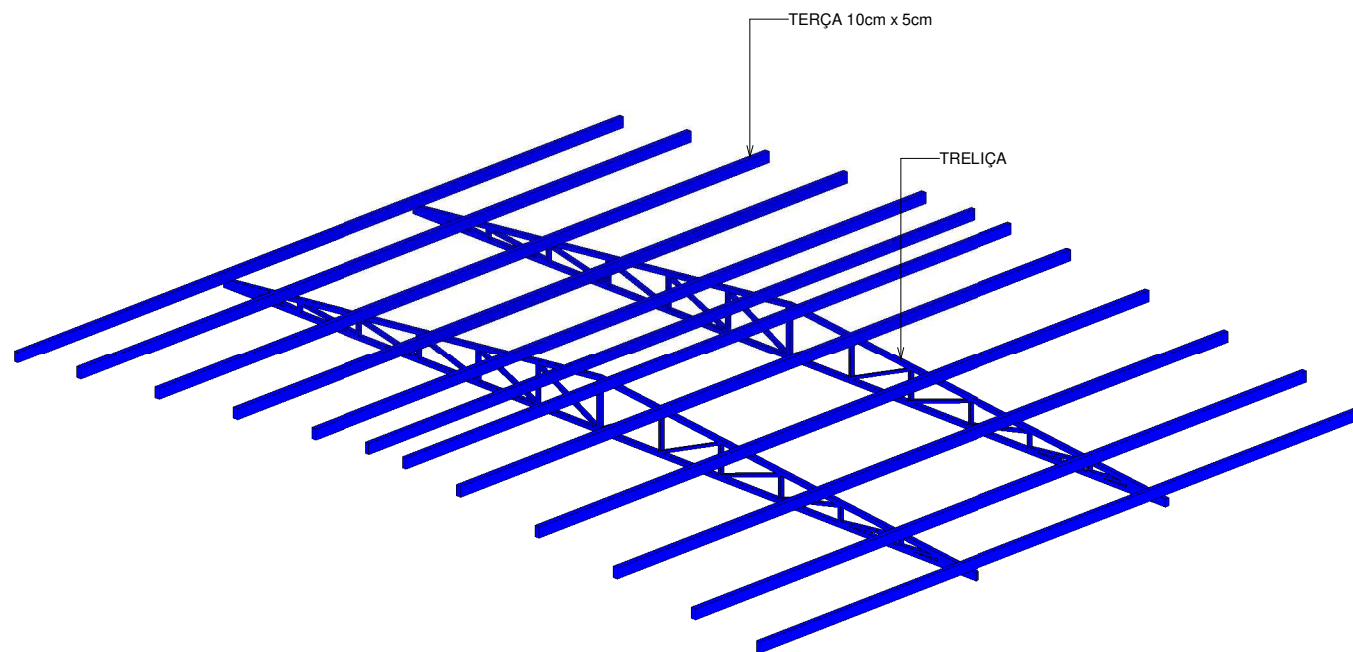

1 PLANTA DA ESTRUTURA DO TELHADO 02
ESCALA 1 : 100



2 ESTRUTURA DO TELHADO 02
ESCALA

APROVAÇÃO PREF:		APROVAÇÃO PREF: CBM/CREA	
 		Prefeitura Municipal de ALIANÇA DO TOCANTINS	
PROJETO DE AMPLIAÇÃO DA UNIDADE DE SAÚDE DA FAMILIA II ALIANÇA			
PROJETO NÚMERO:			
OBRA:			
RT. PROJETO:		PROPRIETÁRIO:	
DOMINGOS J. DA COSTA ENG. CIVIL CREA-TO nº 211808/D		PREFEITURA MUNICIPAL DE ALIANÇA_TO PREFEITO: ELVES MOREIRA GUIMARÃES	
ESTABELECIMENTO DE SAÚDE:		DECLARO QUE A APROVAÇÃO DESSE PROJETO NÃO IMPLICA NO RECONHECIMENTO POR PARTE DA PREFEITURA DO DIREITO DE PROPRIEDADE DO TERRENO	
SECRETARIA MUNICIPAL DE SAÚDE SECRETÁRIO: JOSIEL ANTÔNIO BERTICELLI			
DESENHO: Arq. Débora Araújo da Silva			
CONTEÚDO: PLANTA DA ESTRUTURA DO TELHADO E 3D.			
ENDEREÇO		QUADRA: 09	LOTE: 01
BAIRRO: JARDIM ALIANÇA		RUA: RUA CENTO E SEIS S/N	
MUNICÍPIO: ALIANÇA DO TOCANTINS_TO		CEP: 77455-000	
ESCALA: INDICADA			02/02
			MAIO/2023