




1 LOCALIZAÇÃO DO ESTADO DO TOCANTINS NO BRASIL SEM ESCALA




2 LOCALIZAÇÃO DE ALIANÇA DO TOCANTINS NO TOCANTINS SEM ESCALA



5 PLANTA DE LOCALIZAÇÃO SEM ESCALA

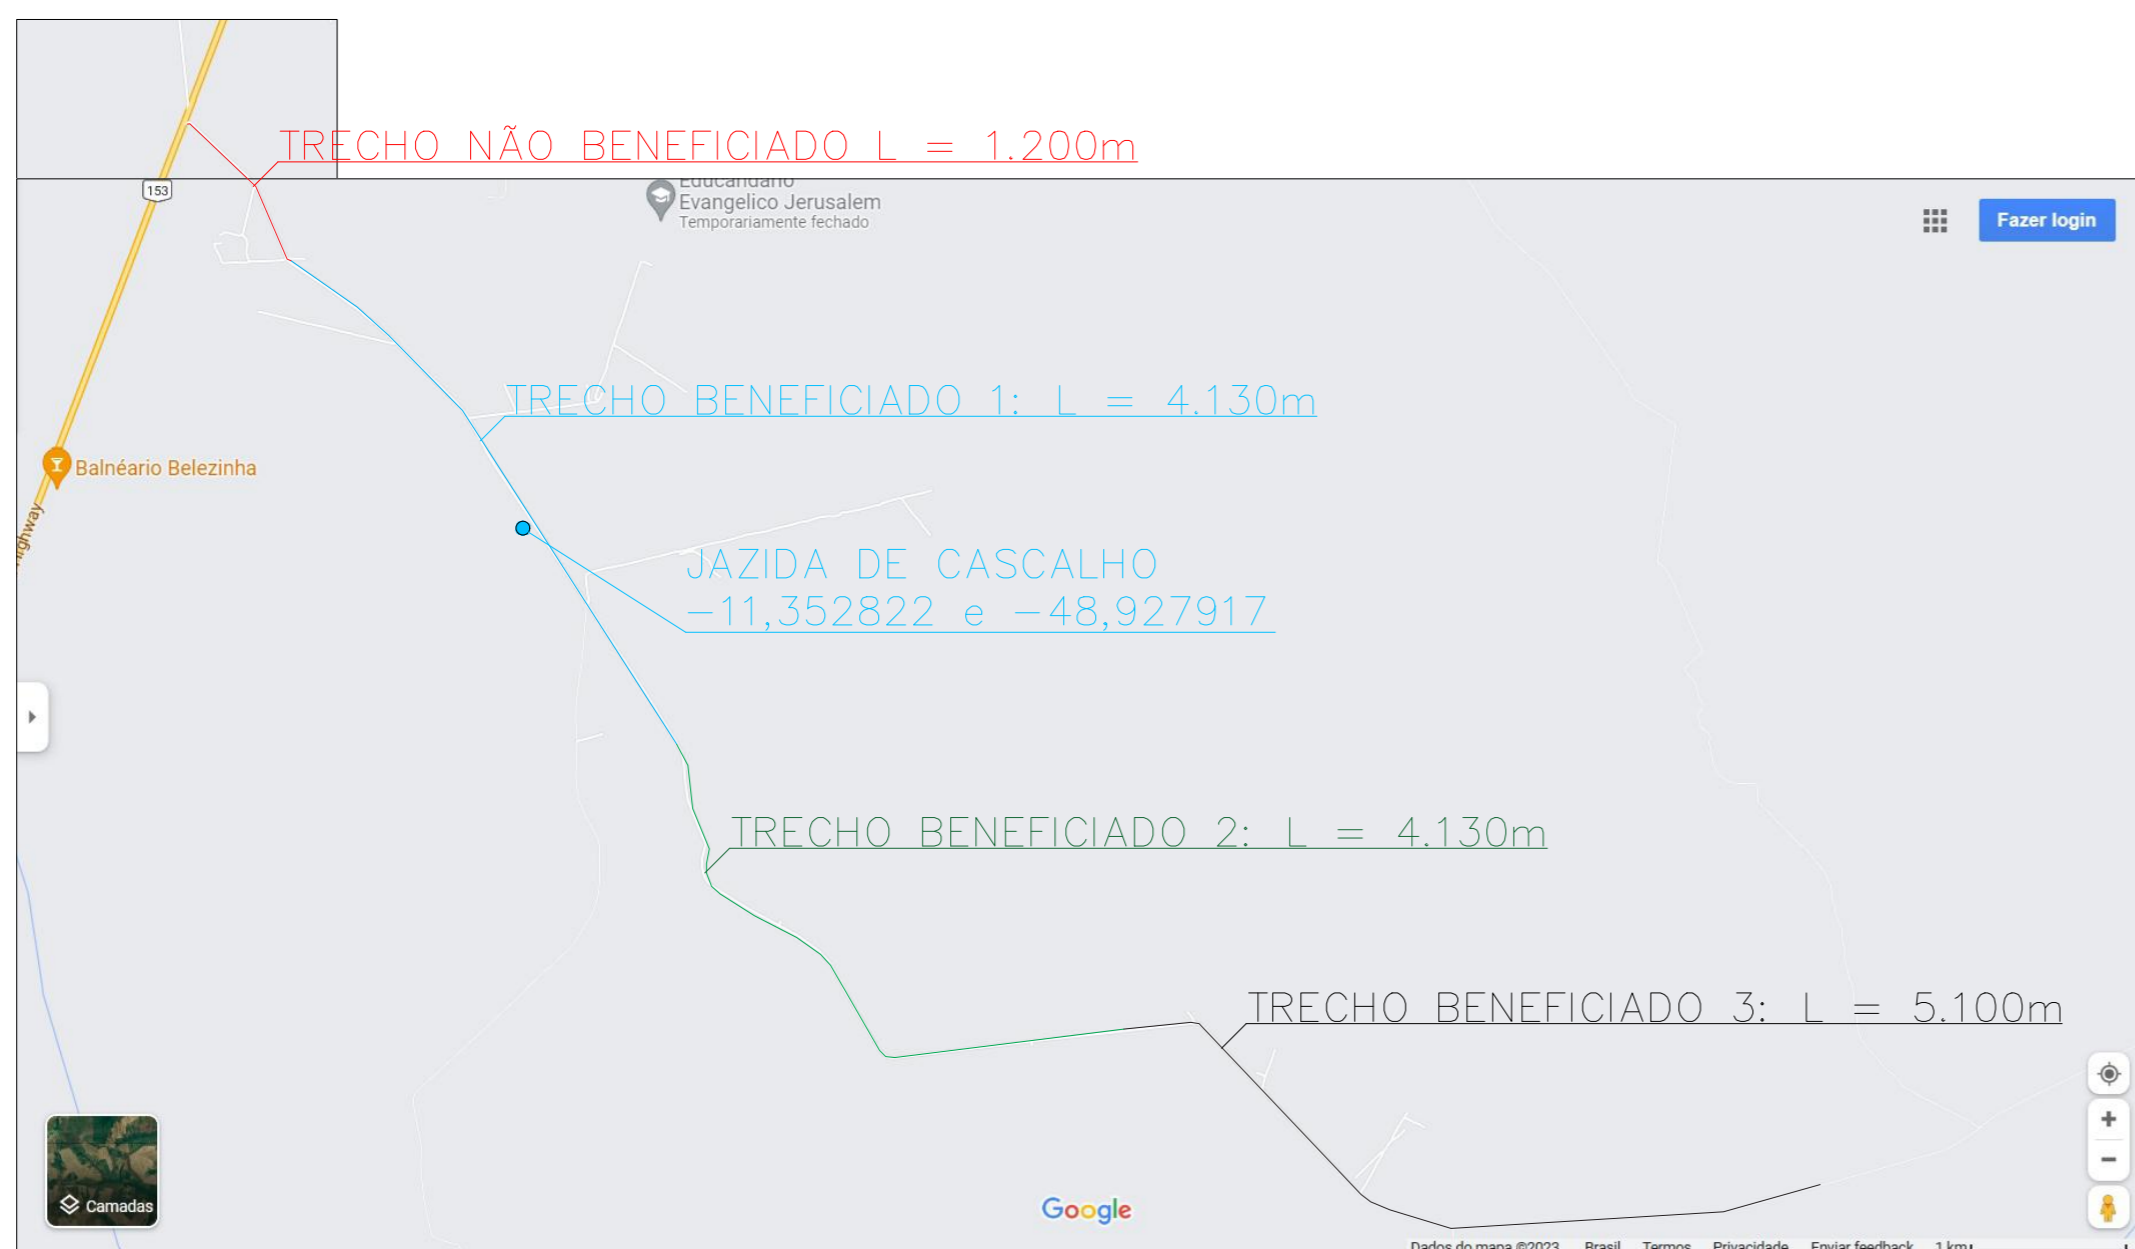

3 PLANTA BAIXA SEM ESCALA

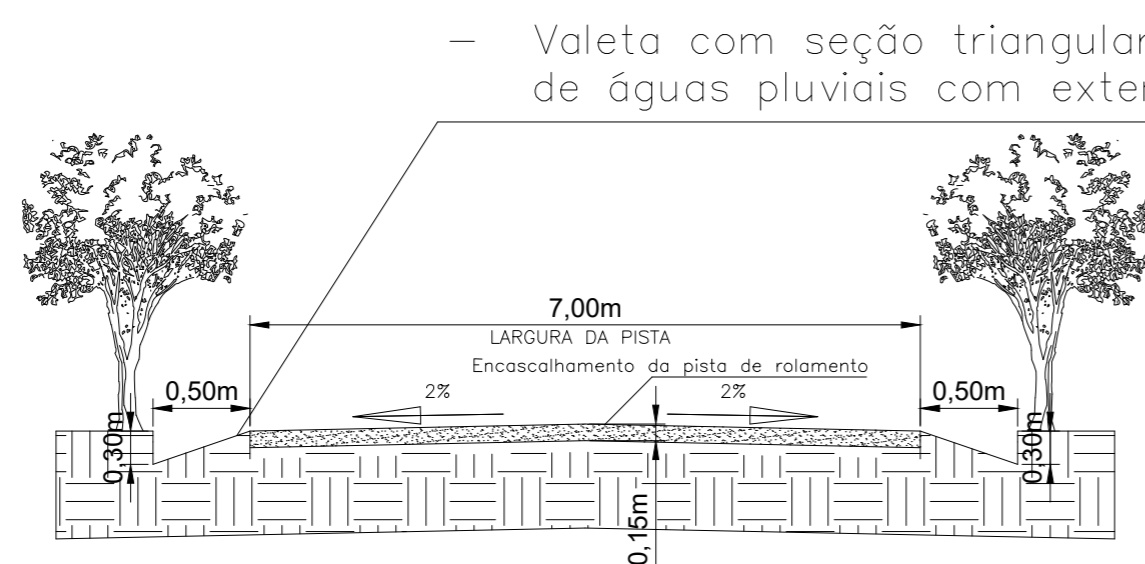

4 PERFIL TRANSVERSAL SEM ESCALA

– Valeta com seção triangular para escoamento de águas pluviais com extensão de 15m

Notas Gerais:

- Medidas em metros;
- As valetas deverão ser executadas no trecho 1, em trechos de declive em sentido para a vegetação lateral da estrada.



ADEQUAÇÃO DE ESTRADAS VICINAIS

PROJETO NÚMERO:

OBRA: ADEQUAÇÃO DE ESTRADAS VICINAIS

RT. PROJETO:

DOMINGOS J. DA COSTA
ENG. CIVIL CREA-TO nº 211808/D

PROPRIETÁRIO:

PREFEITURA MUNICIPAL DE ALIANÇA DO TOCANTINS-TO
PREFEITO: ELVES MOREIRA GUIMARÃES

RT. EXECUÇÃO:

DECLARO QUE A APROVAÇÃO DESSE PROJETO NÃO IMPLICA NO RECONHECIMENTO POR PARTE DA PREFEITURA DO DIREITO DE PROPRIEDADE DO TERRENO

DESENHO: ENG. MURYLO RODRIGUES CÂNDIDO DE OLIVEIRA

TRECHO 1: 4.130m, TRECHO 2: 4.130m e TRECHO 3: 5.100m
EXTENSÃO TOTAL: 13.360m | ÁREA TOTAL: 93.520m²

CONTEÚDO: PLANTA BAIXA, PERFIL TRANSVERSAL E PLANTA DE LOCALIZAÇÃO

LOCALIZAÇÃO: ZONA RURAL DE ALIANÇA DO TOCANTINS-TO
CIDADE: ALIANÇA DO TOCANTINS ESTADO: TO DATA: MAI./2023

ESCALA: INDICADA

REVISÃO:

ÁREAS:

PRANCHA: 1/1