

Nome	Escala	Extensão	Nivel
VL1	1:50	0.00	0.00
VL2	1:50	0.00	0.00
VL3	1:50	0.00	0.00
VL4	1:50	0.00	0.00
VL5	1:50	0.00	0.00
VL6	1:50	0.00	0.00
VL7	1:50	0.00	0.00
VL8	1:50	0.00	0.00
VL9	1:50	0.00	0.00
VL10	1:50	0.00	0.00
VL11	1:50	0.00	0.00
VL12	1:50	0.00	0.00
VL13	1:50	0.00	0.00
VL14	1:50	0.00	0.00
VL15	1:50	0.00	0.00
VL16	1:50	0.00	0.00
VL17	1:50	0.00	0.00
VL18	1:50	0.00	0.00
VL19	1:50	0.00	0.00
VL20	1:50	0.00	0.00
VL21	1:50	0.00	0.00
VL22	1:50	0.00	0.00
VL23	1:50	0.00	0.00

Compartilhamento das paredes

Indicador: Indicação de parede

Nome	Escala	Extensão	Nivel
P1	1:25	0.00	0.00
P2	1:25	0.00	0.00
P3	1:25	0.00	0.00
P4	1:25	0.00	0.00
P5	1:25	0.00	0.00
P6	1:25	0.00	0.00
P7	1:25	0.00	0.00
P8	1:25	0.00	0.00
P9	1:25	0.00	0.00
P10	1:25	0.00	0.00
P11	1:25	0.00	0.00
P12	1:25	0.00	0.00
P13	1:25	0.00	0.00
P14	1:25	0.00	0.00
P15	1:25	0.00	0.00
P16	1:25	0.00	0.00
P17	1:25	0.00	0.00
P18	1:25	0.00	0.00
P19	1:25	0.00	0.00
P20	1:25	0.00	0.00
P21	1:25	0.00	0.00
P22	1:25	0.00	0.00
P23	1:25	0.00	0.00
P24	1:25	0.00	0.00
P25	1:25	0.00	0.00


Legenda das Formas

Forma de piso


Forma de parede

Forma de laje

Forma de fundação de sapata

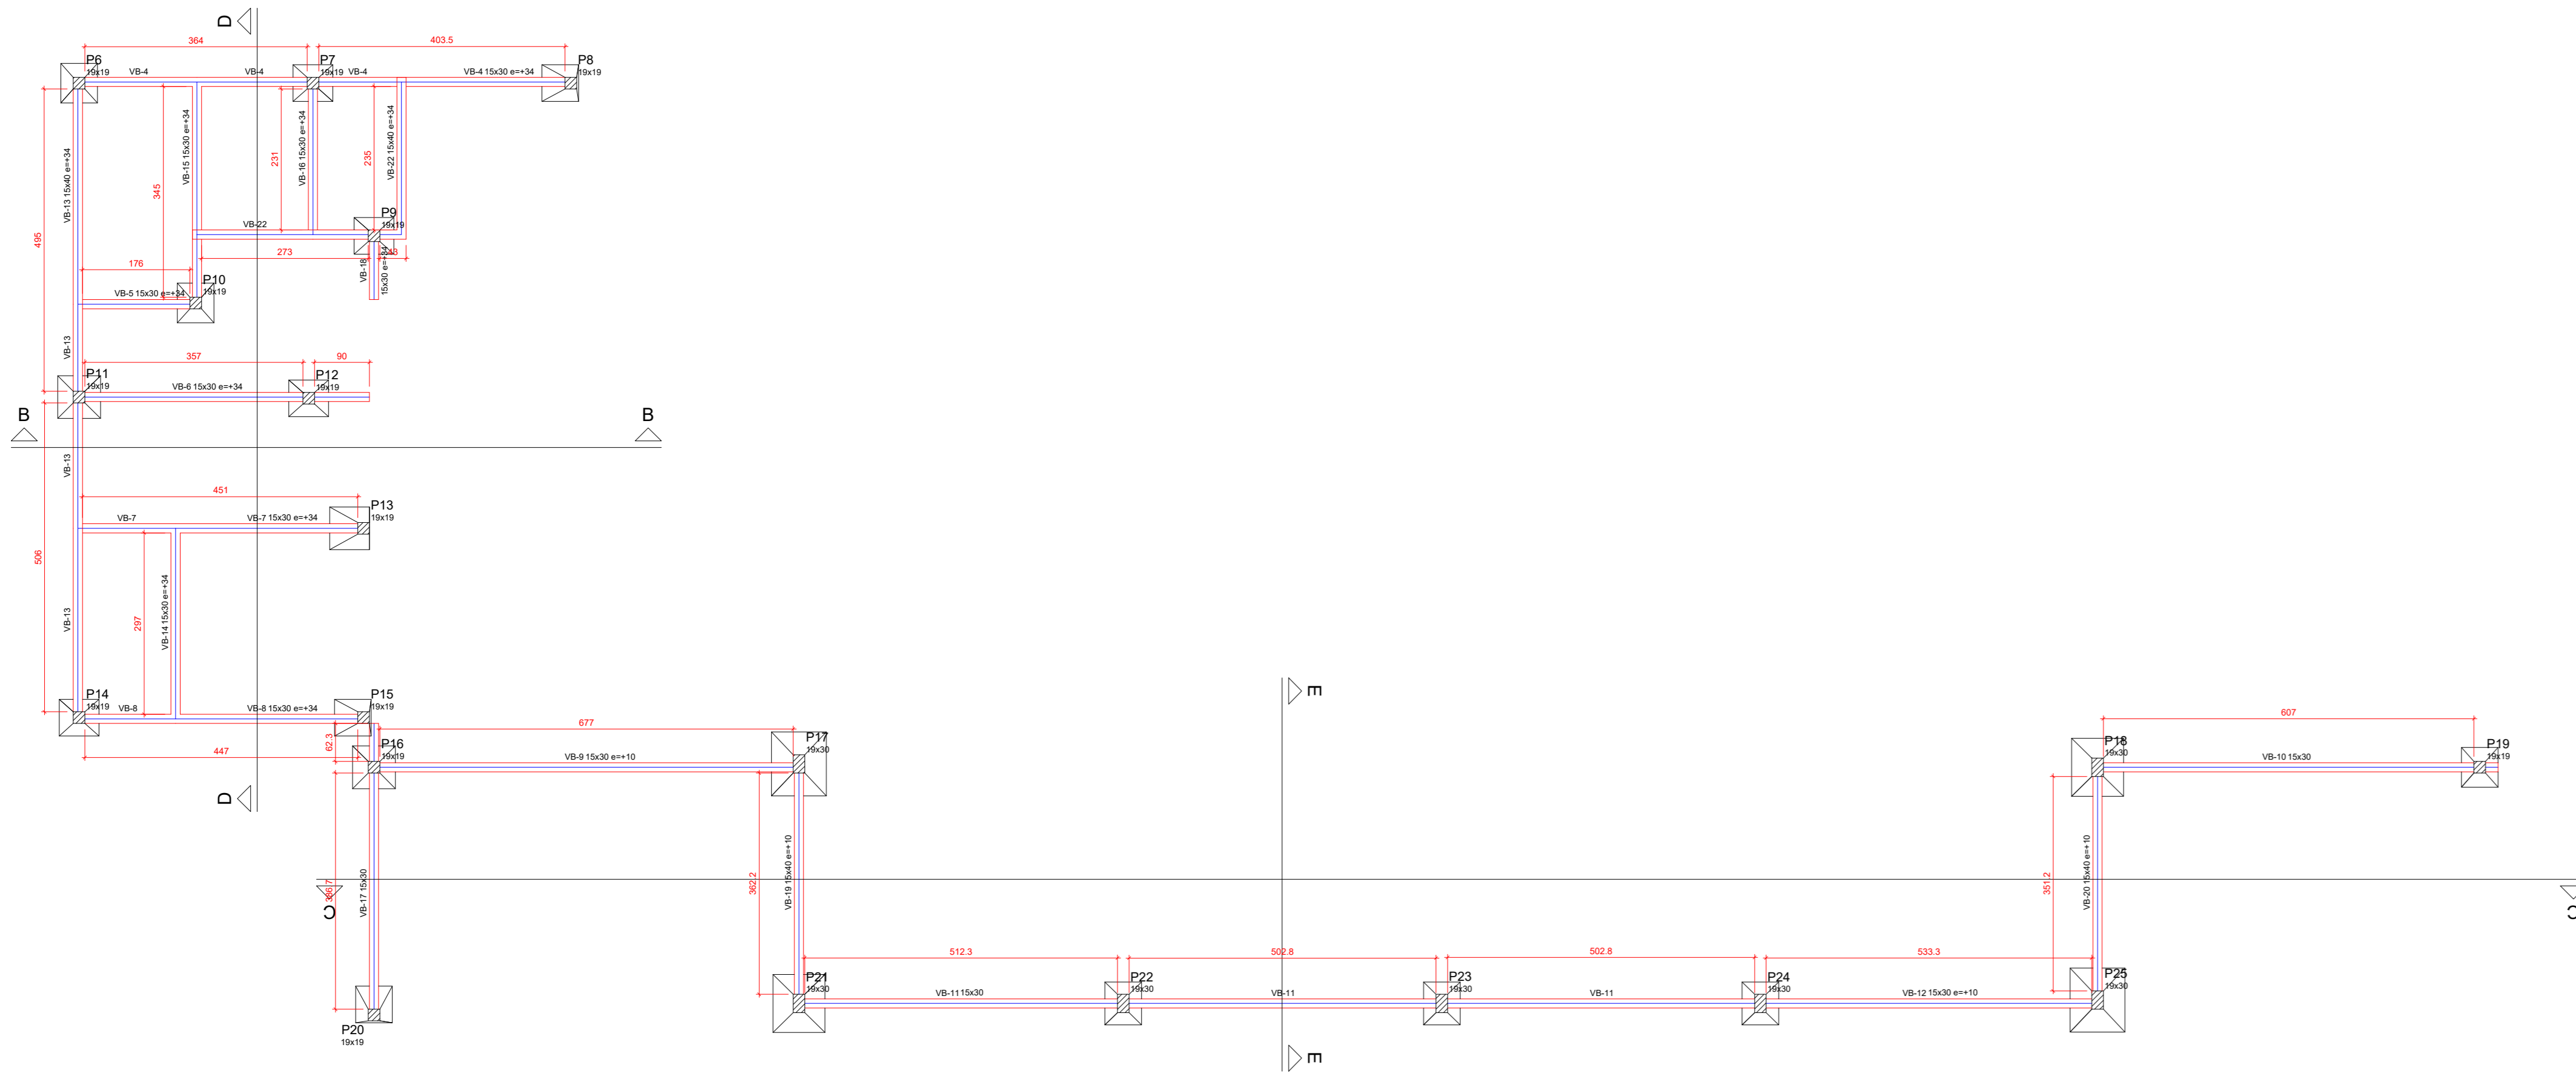

Forma do pavimento Fundação e laje V1

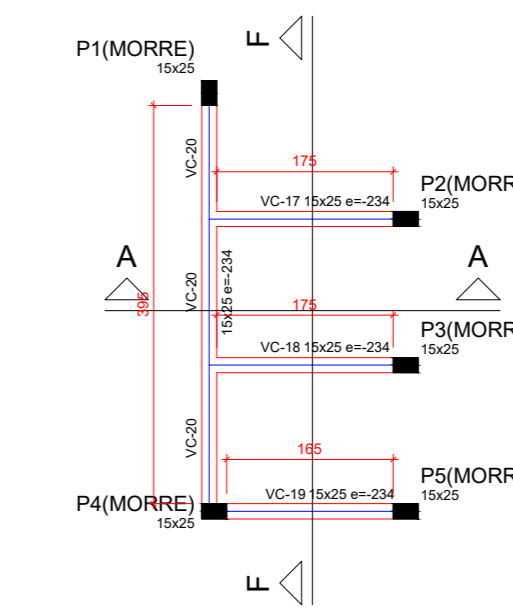

Nome	Escala	Extensão	Nivel
VL1	1:50	0.00	0.00
VL2	1:50	0.00	0.00
VL3	1:50	0.00	0.00
VL4	1:50	0.00	0.00
VL5	1:50	0.00	0.00
VL6	1:50	0.00	0.00
VL7	1:50	0.00	0.00
VL8	1:50	0.00	0.00
VL9	1:50	0.00	0.00
VL10	1:50	0.00	0.00
VL11	1:50	0.00	0.00
VL12	1:50	0.00	0.00
VL13	1:50	0.00	0.00
VL14	1:50	0.00	0.00
VL15	1:50	0.00	0.00
VL16	1:50	0.00	0.00
VL17	1:50	0.00	0.00
VL18	1:50	0.00	0.00
VL19	1:50	0.00	0.00
VL20	1:50	0.00	0.00
VL21	1:50	0.00	0.00
VL22	1:50	0.00	0.00
VL23	1:50	0.00	0.00

Compartilhamento das paredes

Indicador: Indicação de parede

Nome	Escala	Extensão	Nivel
P1	1:25	0.00	0.00
P2	1:25	0.00	0.00
P3	1:25	0.00	0.00
P4	1:25	0.00	0.00
P5	1:25	0.00	0.00
P6	1:25	0.00	0.00
P7	1:25	0.00	0.00
P8	1:25	0.00	0.00
P9	1:25	0.00	0.00
P10	1:25	0.00	0.00
P11	1:25	0.00	0.00
P12	1:25	0.00	0.00
P13	1:25	0.00	0.00
P14	1:25	0.00	0.00
P15	1:25	0.00	0.00
P16	1:25	0.00	0.00
P17	1:25	0.00	0.00
P18	1:25	0.00	0.00
P19	1:25	0.00	0.00
P20	1:25	0.00	0.00
P21	1:25	0.00	0.00
P22	1:25	0.00	0.00
P23	1:25	0.00	0.00
P24	1:25	0.00	0.00
P25	1:25	0.00	0.00


Legenda das Formas

Forma de piso

Forma de parede

Forma de laje

Forma de fundação de sapata

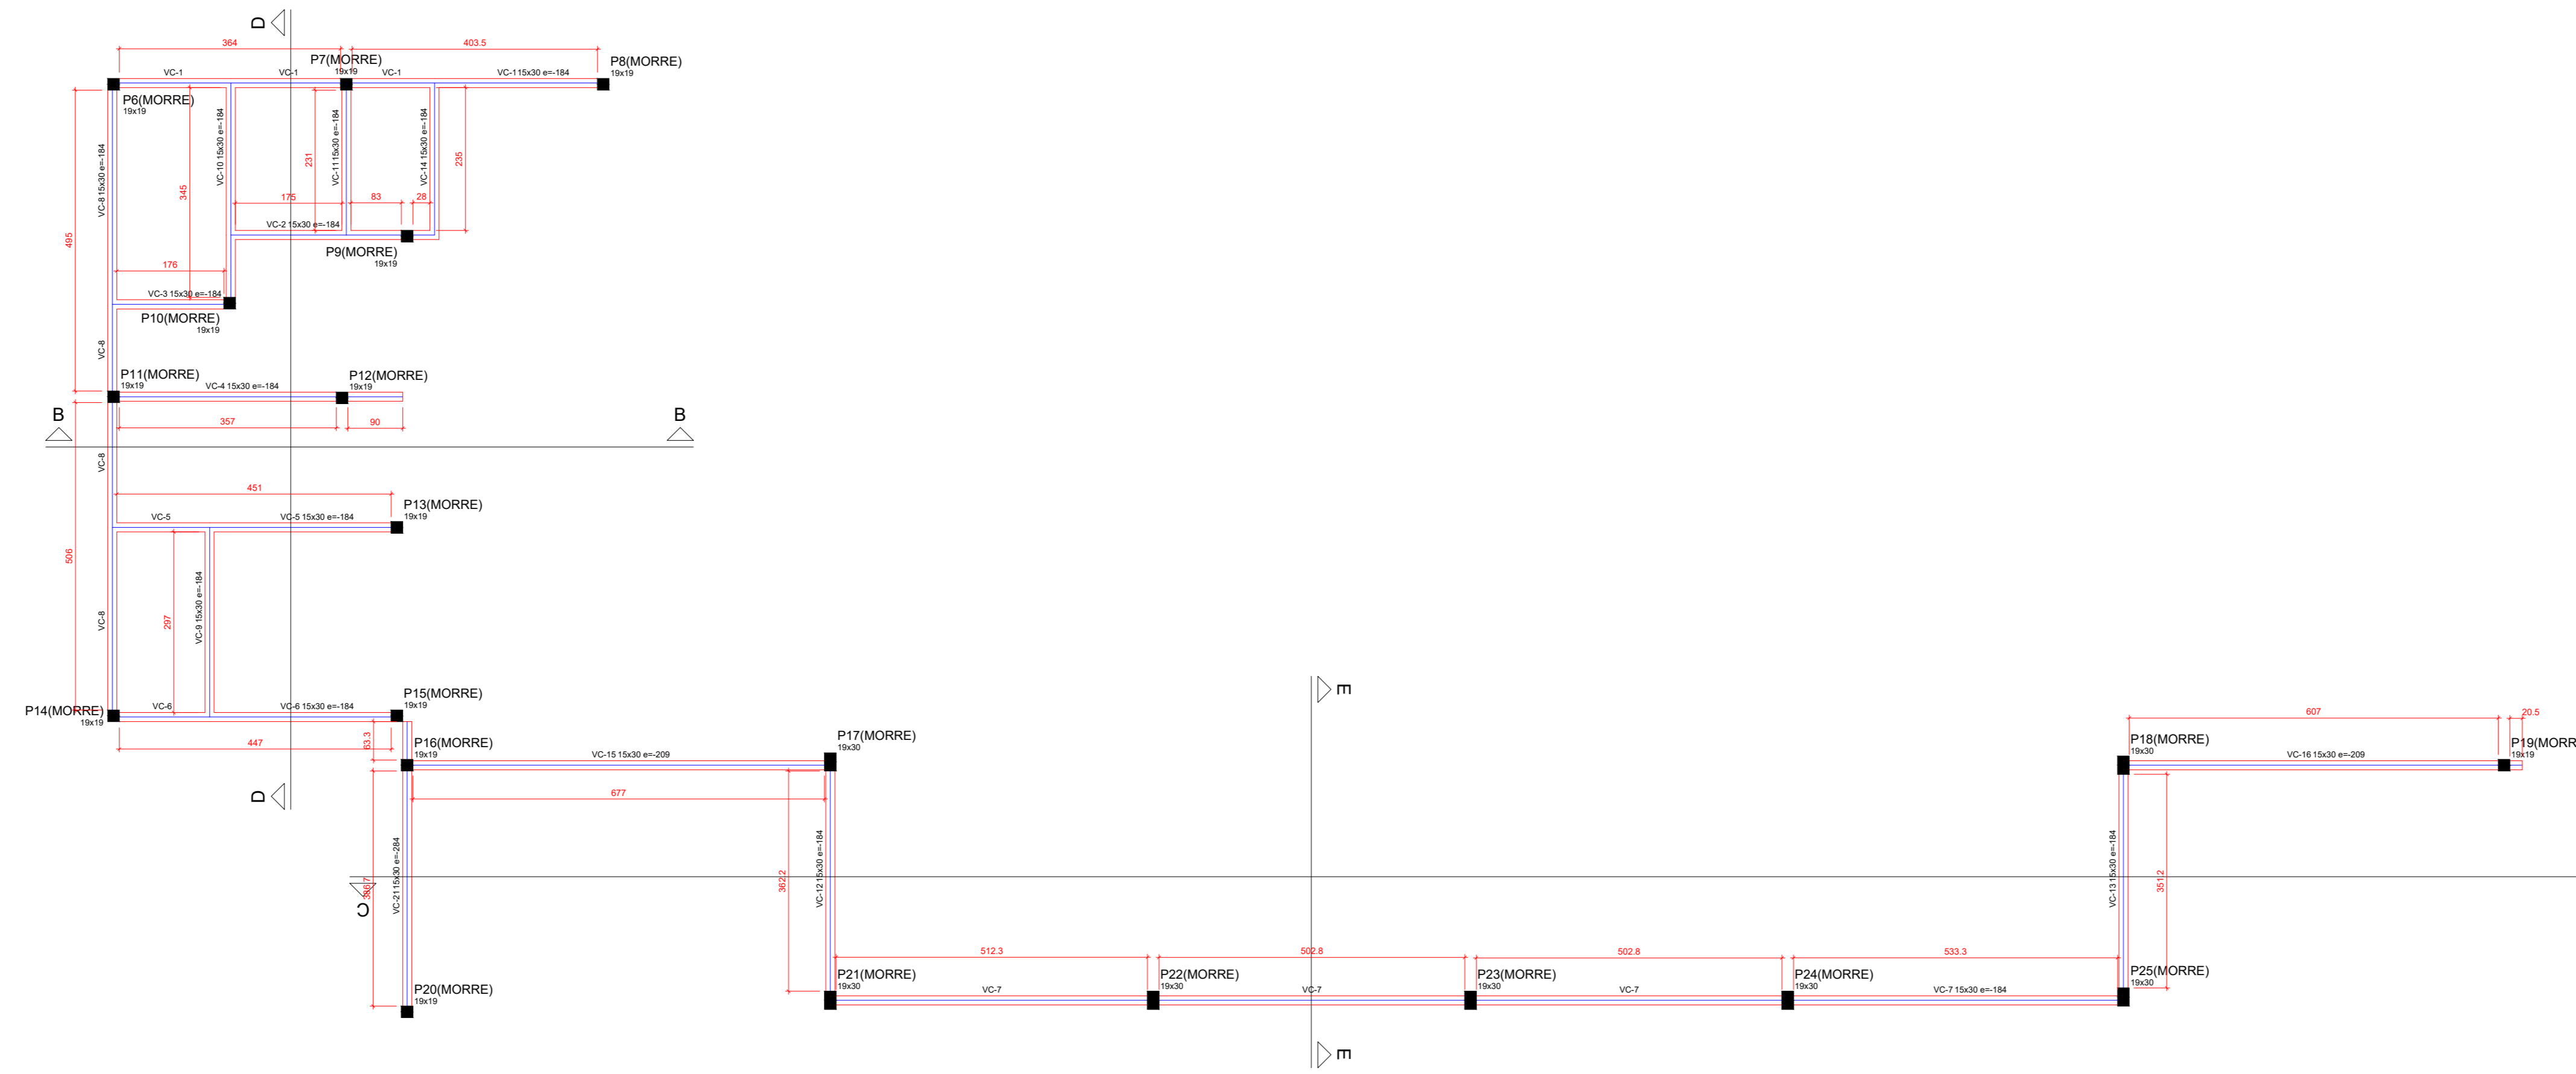

Forma do pavimento Cobertura e laje V2



# PROJETO ESTRUTURAL

PROJETO NÚMERO:

OBRA:

RT. PROJETO:	PROPRIETÁRIO:
DOMINGOS J. DA COSTA ENG. CIVIL CREA-TO nº 211808/D	PREFEITURA MUNICIPAL DE ALIANÇA DO TOCANTINS-TO PREFEITO: ELVES MOREIRA GUIMARÃES
RT. EXECUÇÃO:	DECLARO QUE A APROVAÇÃO DESSE PROJETO NÃO IMPLICA NO RECONHECIMENTO POR PARTE DA PREFEITURA DO DIREITO DE PROPRIEDADE DO TERRENO

DESENHO: ENG. MURRYLO RODRIGUES CÂNDIDO DE OLIVEIRA  
CONTEUDO: PLANTA DE FORMA DA FUNDAÇÃO E COBERTURA

LOCALIZAÇÃO: RUA CEMTO E SEIS S/N, QD. 09, LT. 01, JARDIM ALIANÇA  
CIDADE: ALIANÇA DO TOCANTINS-TO ESTADO: TO DATA: JUN./2023

ESCALA: INDICADA REVISÃO: ÁREAS: Ver Arq. PRANCHA: 02/05